



東北学院大学支援制度対象



東北学院大学専用寮

学生会館 レジディア仙台五橋プレイス [食事付き]

物件ページ



築浅 | 2023年
1月完成

ユニライフ 12328

検索

管理栄養士監修メニューで学生生活をより豊かに。
食事付きマンションで充実のひとり暮らしをスタート。

防犯
設備
充実

家具
家電付

浴室
乾燥機

女子
専用
フロア

自宅で完結！オンラインでお部屋探し！

自宅からスタッフに相談・契約手続きまで可能！

UniLifeではオンラインお部屋探しに対応しています。現地まで行く費用・手間を大幅に削減することができます。

- オンラインビデオ通話
- 360°パノラマビュー
- サービス紹介動画
- マンション動画
- IT重説 etc

詳細は
WEBへ



360°パノラマビュー



※徒歩80m/分、自転車240m/分で算出した概算時間、電車・バスは目的地最寄り駅(停)までの乗車時間の目安です。(通勤時間帯、乗換え・待ち時間含む)

無料詳細資料のご請求、ご入居に関するお問い合わせは

JR・新幹線・地下鉄「仙台」駅西口より徒歩1分
(ペDESTリアンデッキ直結)

UniLife仙台駅前店

株式会社ジェイ・エス・ピー・ネットワーク

通話料 0120-956-543

sendai@unilife.co.jp

TEL 022-223-0533 FAX 022-223-0531

〒980-0021 宮城県仙台市青葉区中央1-10-1

ヒューモスファイブ7F

<営業日程・時間>詳細は、HP等でご確認ください。



国土交通大臣(6)第5716号【仲介】(公)社)全日本不動産協会 (公)社)不動産保証協会 [2023]

※税込価格は、広告作成時の税率にて計算しています。 広告作成日: 2023年6月 広告有効期限: 2024年3月末日 S23-524



Unitime Kitchen



朝夕2食付き

▶ 地下鉄南北線
五橋駅 徒歩 **5分**

- ▶ 東北学院大学(五橋キャンパス) 徒歩 **6分**
- ▶ 東北学院大学(土樋キャンパス) 徒歩 **3分**

学生会館 レジディア仙台五橋プレイス Residia Sendai Itsutsubashi Place [食事付き]

詳細情報 Details

- ◆ 地下鉄南北線「五橋」駅 徒歩5分
- ◆ 地下鉄東西線「青葉通一番町」駅 徒歩15分
- ◆ JR・地下鉄南北線「仙台」駅 徒歩16分

家賃 **5.65 ~ 6.7** 万円
 食費 23,100円/月(税込) [21,000円+税] ※朝夕2食付

- 年間管理費… 14.4万円/年(月払可:1.25万円/月)
- 入館金… 12万円
- 敷金… なし(禁煙特約あり)
- 契約年数… 1年
- 更新料… 3万円

- 所在地:宮城県仙台市青葉区五橋2
- 完成:R5年1月完成
- 部屋数:全154室
- 構造:鉄筋12階
- 保険:学研災付帯学総推奨
- その他 家賃保証会社加入要。上記費用の他、駐輪ステッカー代・鍵交換費用・退去時清掃料・事務手数料等が別途必要です。

東北学院大学支援制度

家賃 **月額2万円補助!**

※最長24ヶ月分。自宅から大学まで公共交通機関を利用した場合の通学時間が片道90分以上又は通学距離が片道60km以上の方。
 ※補助を受けるには大学の審査で認定される必要があり、入居は補助を受けられる方優先となります。
 ※家賃補助は本物件に限ります。

共同設備 オートロック/防犯カメラ(ユニセーフ24)/宅配BOX/エレベーター
 共用キッチン/BS・CSアンテナ/食堂/スタディールーム/自動販売機
 駐輪場


専用設備 セパレート/温水洗浄便座/フリーシンク(洗面)/浴室乾燥機
 暗証番号式キー/モニター付インターフォン/光ネット(Wi-Fi対応)
 家具家電付デザインルーム/居室照明/センサー感知ライト/収納
 吊棚/シューズケース/エアコン/バルコニー

※広告作成時の当社の管理物件情報を掲載しています。また空室情報ではございませんので、最新の募集状況はお問い合わせください
 ※税込価格、広告作成時の税率にて計算しています。




間取図 Plan View

※間取図は一例です。間取図は部屋の形状を示したもので実際の縮尺とは異なります。家具家電の配置は実際とは異なる場合がございます。

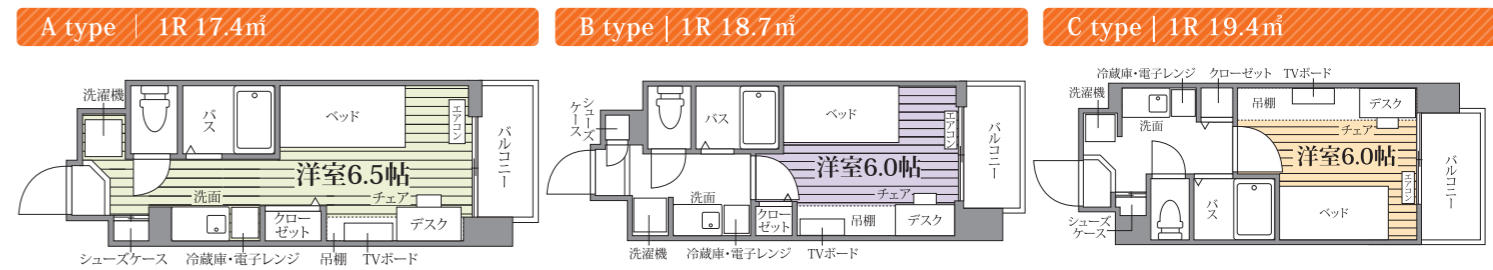

平面図 & 部屋タイプ一覧 Floor Plan & Room Type

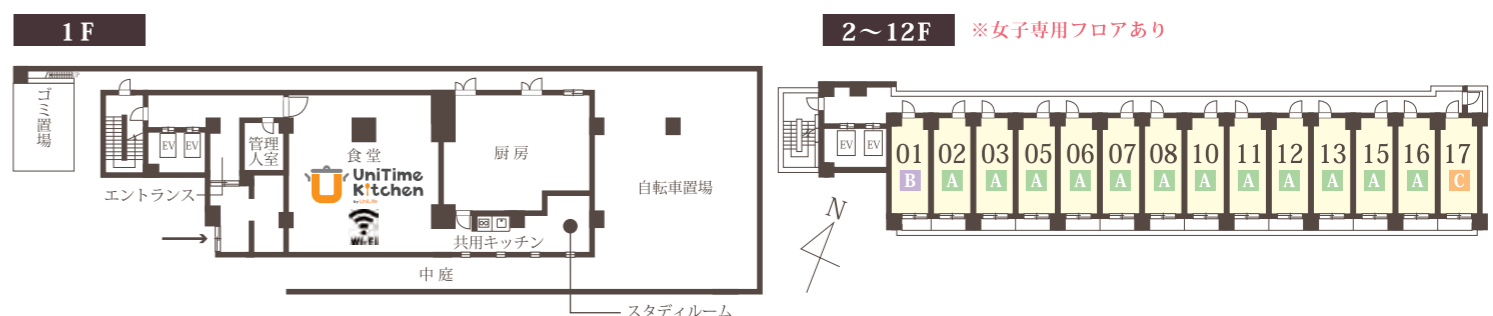

EQUIPMENTS + SERVICES 設備・サービス紹介

オートロック エントランスに設置され、入居者以外の立ち入りを制限します。	宅配BOX 留守中でも、宅配便など荷物の受け取りを行います。	フリーシンク(洗面) 一面鏡が付いた洗面台には、ポットやIHコンロも置き便利です。	浴室乾燥機 雨の日でも洗濯物を乾かせる、浴室内のカビ対策にも効果的です。
暗証番号式キー 自身で設定した番号で解錠でき、鍵の紛失の心配がありません。	モニター付インターフォン 来訪者を、音声とモニター画面で確認できるので安心です。	女子専用フロア お隣の入居者が女子学生と分かっているので安心です。	有人管理 館内の巡回や清掃をしてくれる管理人がいて安心です。

UniLifeの食事提供サービス

UniTime Kitchen by UniLife

ユニライフの食堂「UniTime Kitchen」では、入居者の皆様に毎日の食生活の安心をお届けします。

- 管理栄養士監修メニュー
- 館内調理で手づくりのおいしさ
- 和食も洋食もバランスよく
- ウェルカムパーティー

※写真はイメージです。

手間なしラクラク新生活スタート! 家具家電付きデザインルーム

家具 + 家電 家具家電の購入費用・引越しの手間を大幅カット!

※家具・家電などのデザイン・色・点数等はお部屋によって異なります。詳しくはお問い合わせください。 ※写真はイメージです。

館内で異常があっても安心! 防犯システム「ユニセーフ24」

緊急時にエントランス付近のボタンを押すと警備会社が24時間対応します。

非常ボタンで通報
 警報を行い110番通報!
 必要時はガードマンが駆け付けます。

快適な高速光インターネット! マンション1棟全体に専用回線を配線。入居したその日から使用可能!

プロバイダー料などコミコミ定額

月額 **2,970円** (税込)

※別途、初期設定費11,000円(税込)が必要です。

Wi-Fi対応だから便利!