

都道府県内における位置関係の図面



最寄り駅からの距離、交通機関及び所要時間がわかる図面



泉キャンパス — 土樋キャンパス間	15km
泉⇒土樋	バス約 10 分 — 地下鉄約 18 分 — 徒歩約 5 分
土樋⇒泉	徒歩約 5 分 — 地下鉄約 18 分 — バス約 10 分
泉キャンパス—五橋キャンパス間	約 14.5km
泉⇒五橋	バス約 10 分 — 地下鉄約 18 分
五橋⇒泉	地下鉄約 18 分 — バス 10 分
土樋キャンパス—五橋キャンパス間	約 480m
徒歩	約 5 分

校舎、運動場等の配置図


東北学院大学土樋キャンパス

校地面積算定表

2020年度財産目録より（2021年3月31日現在） 単位：㎡

番号	範囲名称、地名地番	面積	校舎等面積	運動場面積	37条不算入	その他不算入用地	備考
1	青葉区土樋一丁目1	18,359.00	18,359.00	0.00			
2	青葉区土樋一丁目6-1	3,118.47	3,118.47	0.00			
3	青葉区土樋一丁目6-2	3,239.00	3,239.00	0.00			
4	青葉区土樋一丁目124-12	677.01				677.01	博物館
5	青葉区土樋一丁目125	2,231.56	2,231.56	0.00			図書館
6	青葉区土樋一丁目127-1	2,396.15	2,396.15	0.00			90周年記念館
7	青葉区土樋一丁目127-6	254.41	254.41	0.00			
8	青葉区土樋一丁目133-2	412.68	412.68	0.00			教育学多目的実習室
9	青葉区土樋一丁目133-8	39.00	39.00	0.00			教育学多目的実習室
10	青葉区土樋一丁目134-1	25.84	25.84	0.00			77.53㎡の1/3所有分（教育学多目的実習室）
11	青葉区土樋一丁目135	5,421.00	5,421.00	0.00			
12	青葉区土樋一丁目145-1	1,997.54	1,997.54	0.00			
13	青葉区土樋一丁目148-1	223.98	223.98	0.00			2013.4.5更正登記（旧コーポ土樋敷地）
14	青葉区土樋一丁目148-4	27.16				27.16	81.48㎡の1/3所有分（旧コーポ土樋敷地）
15	青葉区土樋一丁目148-5	14.12				14.12	28.23㎡の1/2所有分（旧コーポ土樋敷地）
16	青葉区土樋一丁目148-10	7.37				7.37	旧コーポ土樋敷地
17	青葉区土樋一丁目150	1,407.55	1,407.55	0.00			150番1を150番に合筆（南西土地）
18	青葉区土樋一丁目182-1	917.07	917.07	0.00			建物敷地部分（ボクシング場）
19	青葉区土樋一丁目182-14	0.37	0.37	0.00			共有道路部分（ボクシング場）
20	青葉区土樋一丁目191	2,484.00				2,484.00	旧テニスコート2019.2.1よりTGサポートへ賃貸
21	青葉区土樋一丁目207	43.00	43.00	0.00			
22	青葉区土樋一丁目208	87.00	87.00	0.00			
23	青葉区片平二丁目1-11	7,950.00	7,950.00	0.00			ホーイ記念館
24	青葉区五橋二丁目30-1	1,393.34	1,393.34	0.00			総合研究棟
25	青葉区五橋二丁目98	215.43				215.43	パークニ四棟2013.5.28から賃貸
26	青葉区五橋二丁目99	208.26				208.26	パークニ四棟2013.5.28から賃貸
27	青葉区五橋二丁目100	129.42				129.42	パークニ四棟2013.5.28から賃貸
28	青葉区五橋二丁目101	177.02				177.02	パークニ四棟2013.5.28から賃貸
29	青葉区五橋二丁目102	187.43				187.43	パークニ四棟2013.5.28から賃貸
30	青葉区五橋二丁目103	158.67				158.67	パークニ四棟2013.5.28から賃貸
31	青葉区五橋二丁目104	264.46				264.46	パークニ四棟2013.5.28から賃貸
32	青葉区五橋二丁目105	273.71				273.71	パークニ四棟2013.5.28から賃貸
33	青葉区五橋二丁目96	764.24				764.24	シャーマゾン田町敷地
土樋キャンパス 計		55,105.26	49,516.96	0.00	0.00	5,588.30	財産目録より、土樋地区計-仙台市立病院跡地
ホーイ記念館駐車場						1,832.39	色塗り範囲CAD面積計測
土樋キャンパス駐車場						4,129.04	色塗り範囲CAD面積計測
正門駐車場						813.89	色塗り範囲CAD面積計測
総合研究棟駐車場						117.93	色塗り範囲CAD面積計測
構内駐車場 計						6,893.25	
合計		55,105.26	42,623.71	0.00	0.00	12,481.55	
差引校地面積		42,623.71	42,623.71	0.00	-	-	


（校舎等敷地 42,623.71㎡、運動場敷地 0.00㎡）

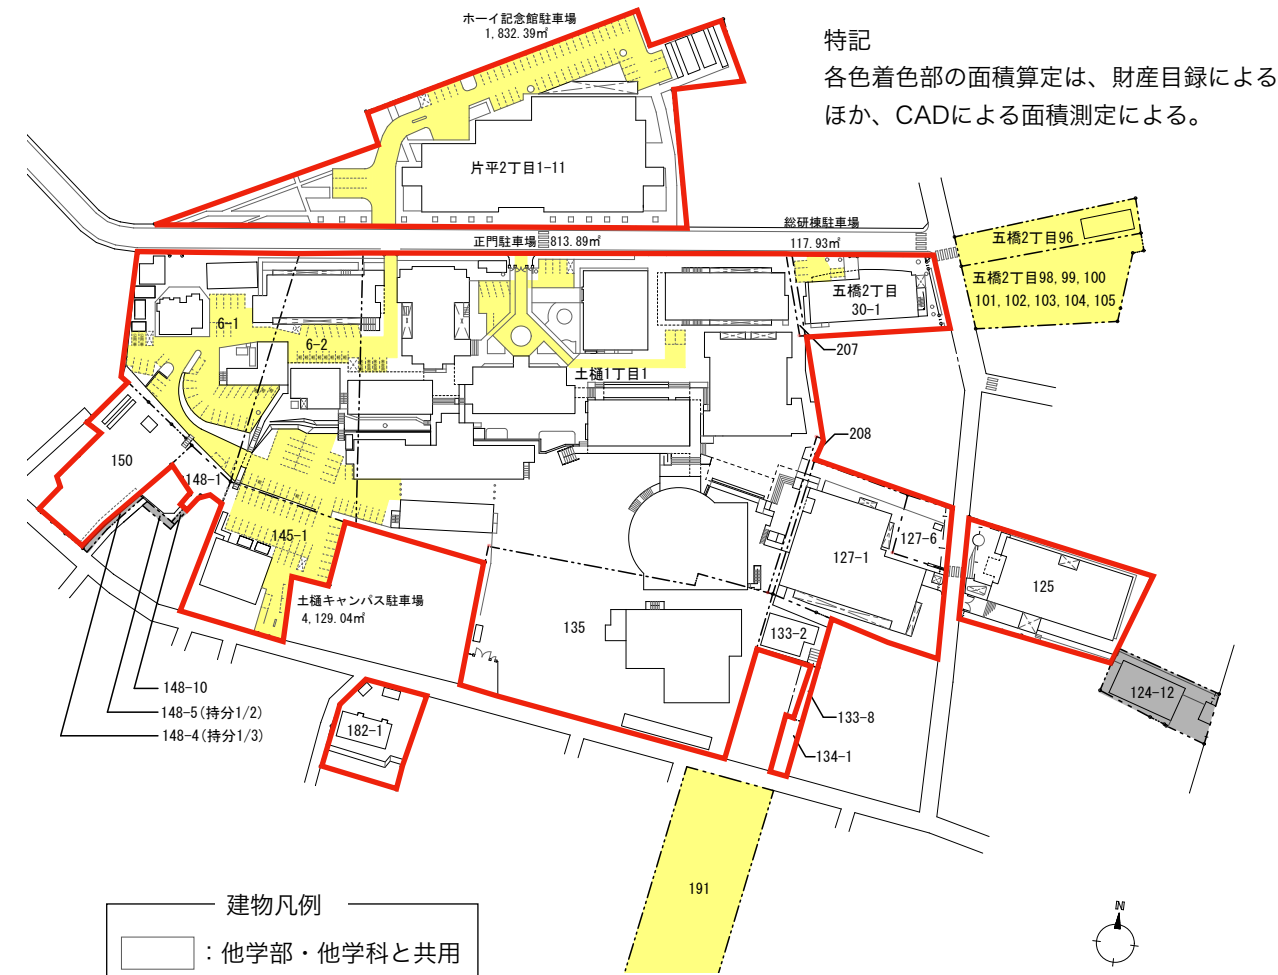

土樋キャンパス配置図 校地面積算定

東北学院大学土樋キャンパス
校舎リスト・面積算定表

2020年度財産目録より（2021年3月31日現在）面積単位：㎡

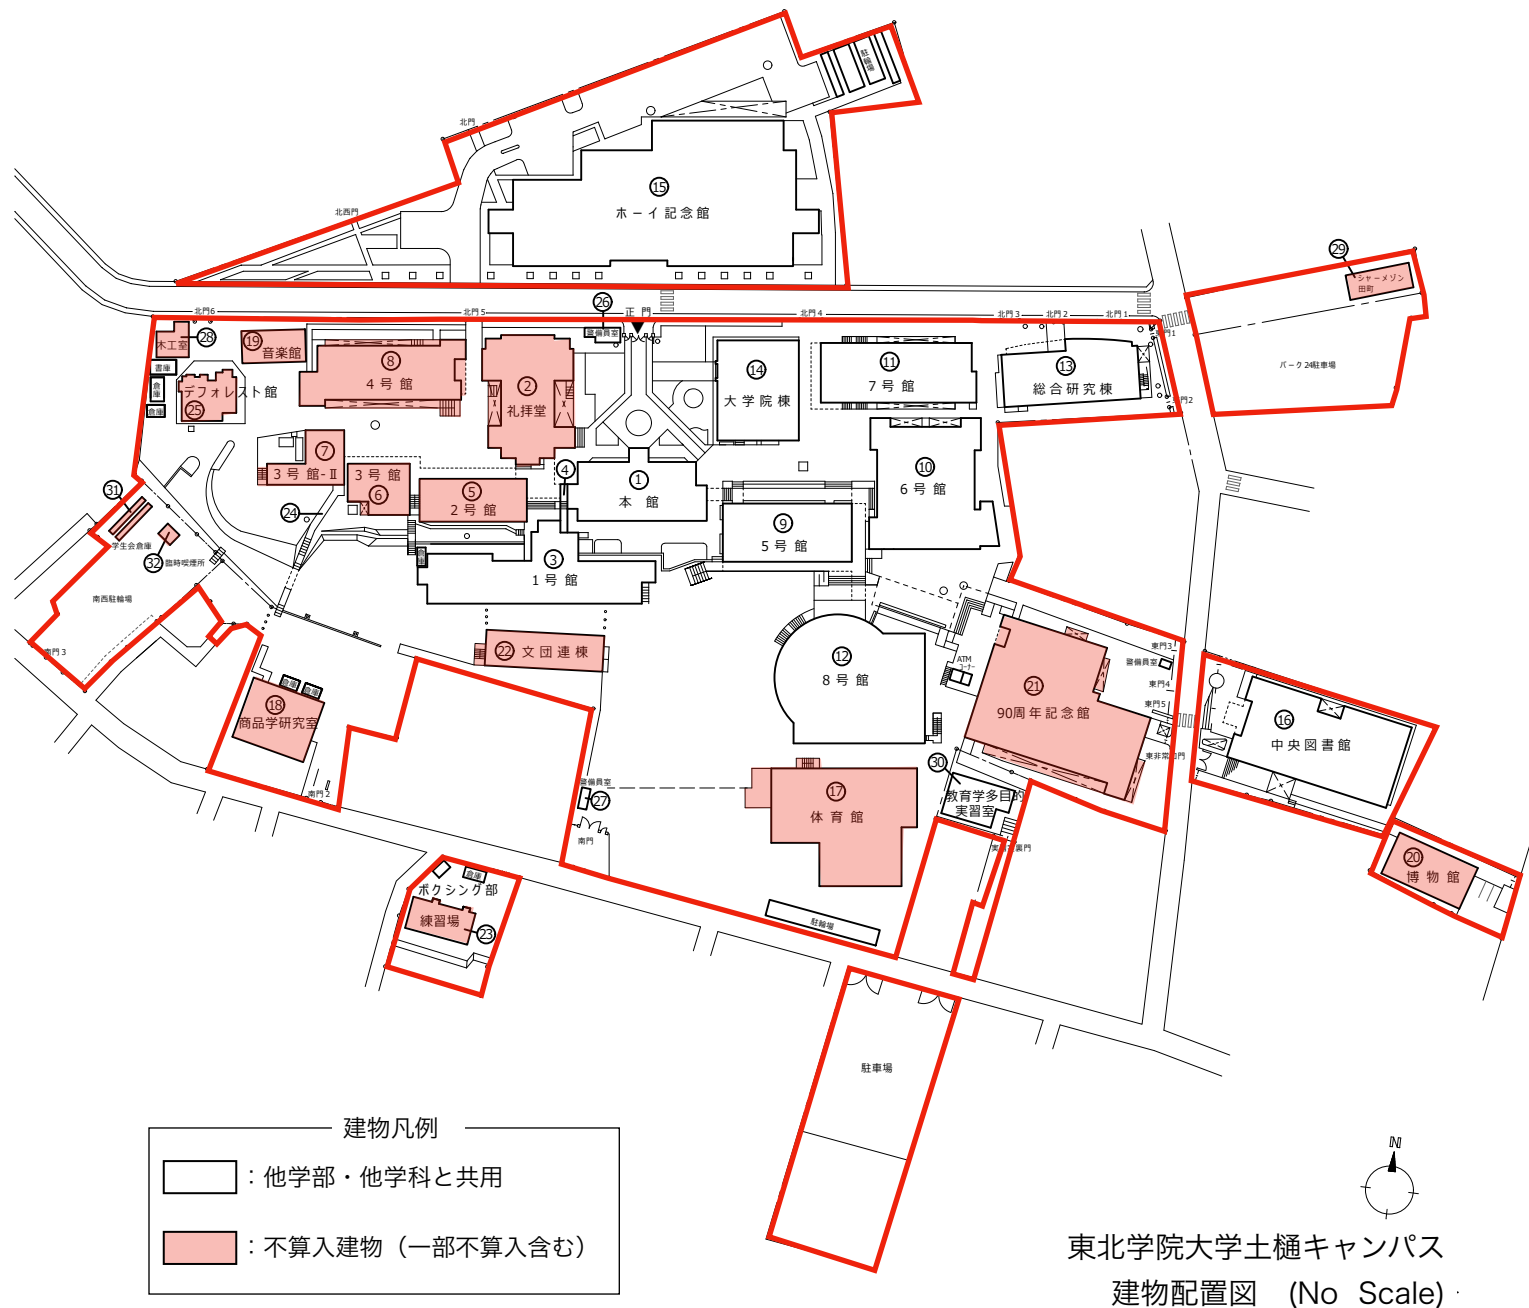


番号	建物名称	延べ床面積	大学施設	不算入建物	備考
1	本館	1,938.88	1,938.88	0.00	
2	礼拝堂	1,527.68	662.41	865.27	講堂
3	1号館	4,123.02	2,640.02	1,483.00	一部課外活動施設
4	渡り廊下	57.00	57.00	0.00	
5	2号館	1,225.27	135.00	1,090.27	1階一部事務室のみ算入
6	3号館（第一研究棟）	1,653.58	0.00	1,653.58	使用停止
7	3号館（第二研究棟）	896.08	0.00	896.08	使用停止
8	4号館	4,136.24	0.00	4,136.24	使用停止
9	5号館	5,185.60	5,185.60	0.00	
10	6号館	4,606.52	4,606.52	0.00	
11	7号館	4,652.08	4,652.08	0.00	
12	8号館	5,804.59	5,420.59	384.00	一部講堂
13	総合研究棟	5,551.96	5,551.96	0.00	
14	大学院校舎	2,411.16	2,411.16	0.00	
15	ホーイ記念館	11,983.30	11,615.09	368.21	一部講堂
16	中央図書館	6,837.72	6,837.72	0.00	
17	体育館	1,681.58	0.00	1,681.58	スポーツ施設
18	商品学研究室	371.64	0.00	371.64	使用停止
19	音楽館	336.12	0.00	336.12	使用停止
20	博物館	299.83	0.00	299.83	附属施設
21	90周年記念館	6,931.19	5,295.19	1,636.00	厚生補導施設
22	文団連棟	1,065.36	0.00	1,065.36	課外活動施設
23	ボクシング部練習場	162.00	49.35	112.65	課外活動施設
24	渡り廊下	93.03	93.03	0.00	
25	デフォレスト館	326.55	0.00	326.55	使用休止
26	警備員室	34.89	34.89	0.00	
27	警備員室	6.40	6.40	0.00	
28	木工室	64.82	0.00	64.82	その他
29	シャームゾン田町	263.18	0.00	263.18	解体予定
30	教育学多目的実習室	193.05	193.05	0.00	
31	学生会倉庫	38.12	0.00	38.12	課外活動施設
32	臨時喫煙所	17.66	0.00	17.66	厚生補導施設
	計	74,476.10	57,385.94	17,090.16	

東北学院大学泉キャンパス
校地面積算定表

2020年度財産目録より（2021年3月31日現在） 単位：㎡

番号	範囲名称、地名地番	面積	財産目録上の区分		寄宿舍用地 (37条不算入)	その他不算入 用地	備考
			校舎等敷地	運動場敷地			
1	仙台市泉区天神沢二丁目9-2	269,443.51	210,301.45	59,142.06			
2	仙台市泉区天神沢二丁目9-3	6,004.00	6,004.00		6,004.00		寄宿舍用地
3	仙台市泉区天神沢一丁目9-137	298.59	298.59			298.59	受贈地
4	仙台市泉区天神沢二丁目9-175	199.00	199.00			199.00	受贈地
5	駐車場1					9,425.50	
6	駐車場2					566.65	
7	第1調整池					12,013.61	
8	第2調整池					15,204.39	
9	法面1					49,825.92	敷地北側
10	法面2					2,007.84	駐車場1周辺
11	法面3					2,222.48	野球場南側
12	法面4					14,607.58	敷地南側
13	法面5					1,239.96	陸上競技場北東側
計		275,945.10	216,803.04	59,142.06	6,004.00	107,611.52	


校舎敷地	103,187.52	b-d-e
運動場用地	59,142.06	c
寄宿舍用地	6,004.00	d
その他	107,611.52	e
計	275,945.10	

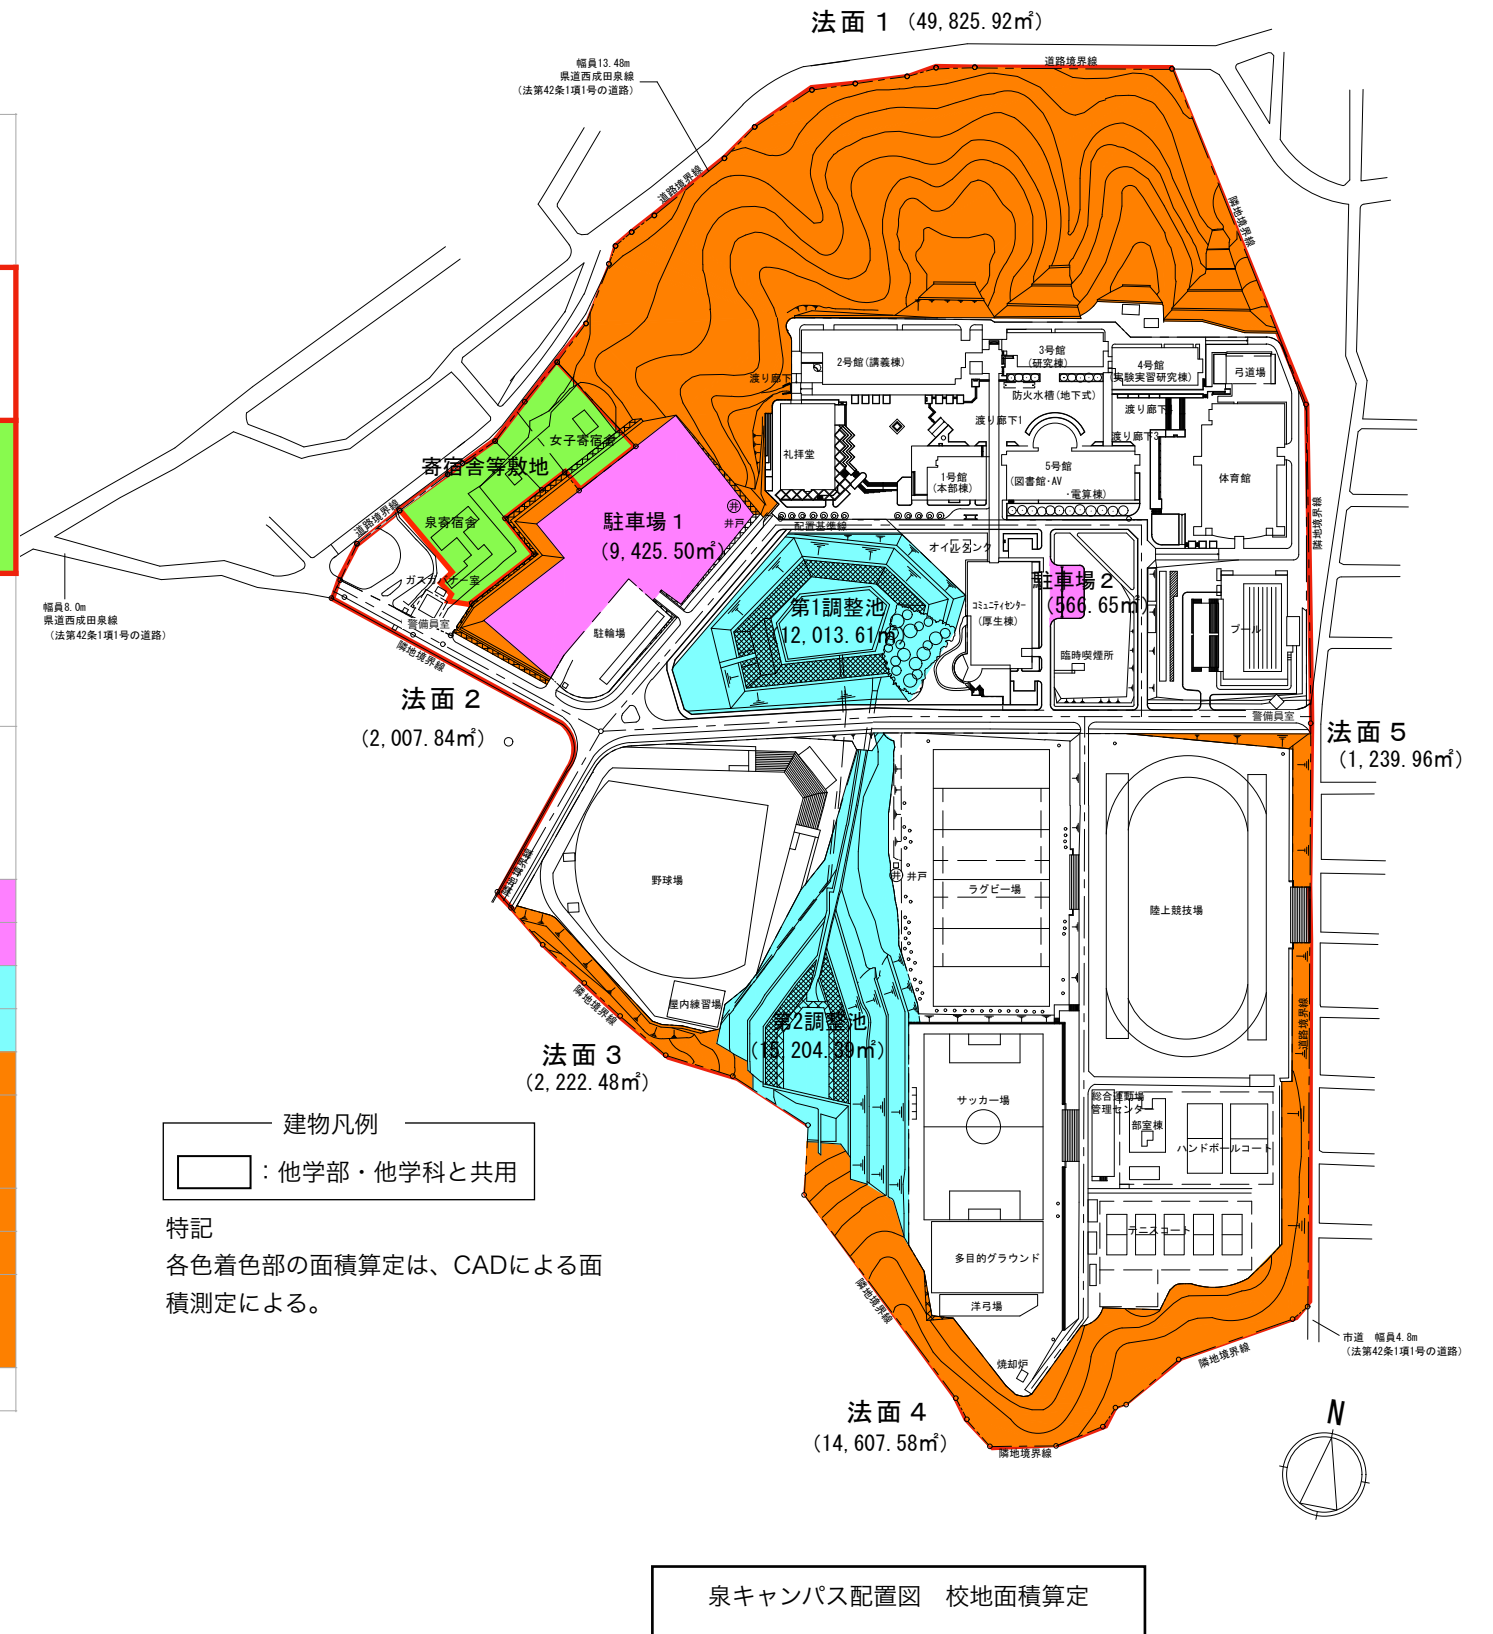

東北学院大学泉キャンパス
校舎リスト・面積算定表

2020年度財産目録より（2021年3月31日現在）面積単位：㎡

番号	建物名称	延べ床面積	大学施設	不算入建物	備考
1	総合運動場管理センター	2,080.02	0.00	2,080.02	厚生補導施設
2	学生部室	197.75	0.00	197.75	厚生補導施設
3	学生部室	246.27	0.00	246.27	厚生補導施設
4	総合運動場器材庫	48.56	0.00	48.56	スポーツ施設
5	プール管理棟	760.35	0.00	760.35	スポーツ施設
6	車庫	26.47	0.00	26.47	その他
7	1号館	5,700.63	5,700.63	0.00	
8	2号館	17,353.12	7,851.12	9,502.00	使用停止
9	3号館	6,406.34	2,109.34	4,297.00	使用停止
10	4号館	6,111.94	2,070.94	4,041.00	使用停止
11	5号館	10,781.23	8,321.93	2,459.30	一部使用停止
12	コミュニティーセンター	5,325.92	4,327.74	998.18	厚生補導施設
13	部室棟	2,239.54	0.00	2,239.54	課外活動施設
14	礼拝堂	3,652.27	1,267.67	2,384.60	講堂
15	体育館	7,516.07	0.00	7,516.07	スポーツ施設
16	警備員室	77.33	77.33	0.00	
17	警備員室	18.99	18.99	0.00	
18	渡り廊下	615.35	615.35	0.00	
19	弓道場	188.18	0.00	188.18	スポーツ施設
20	ガスガバナー室	15.14	15.14	0.00	
21	生物学工作室	39.83	0.00	39.83	使用停止
22	ライフル射撃場	167.67	0.00	167.67	スポーツ施設
23	環境資料分析室	108.18	0.00	108.18	使用停止
24	屋内練習場	561.60	0.00	561.60	課外活動施設
25	臨時喫煙所	26.70	0.00	26.70	厚生補導施設
	計	70,265.45	32,376.18	37,889.27	

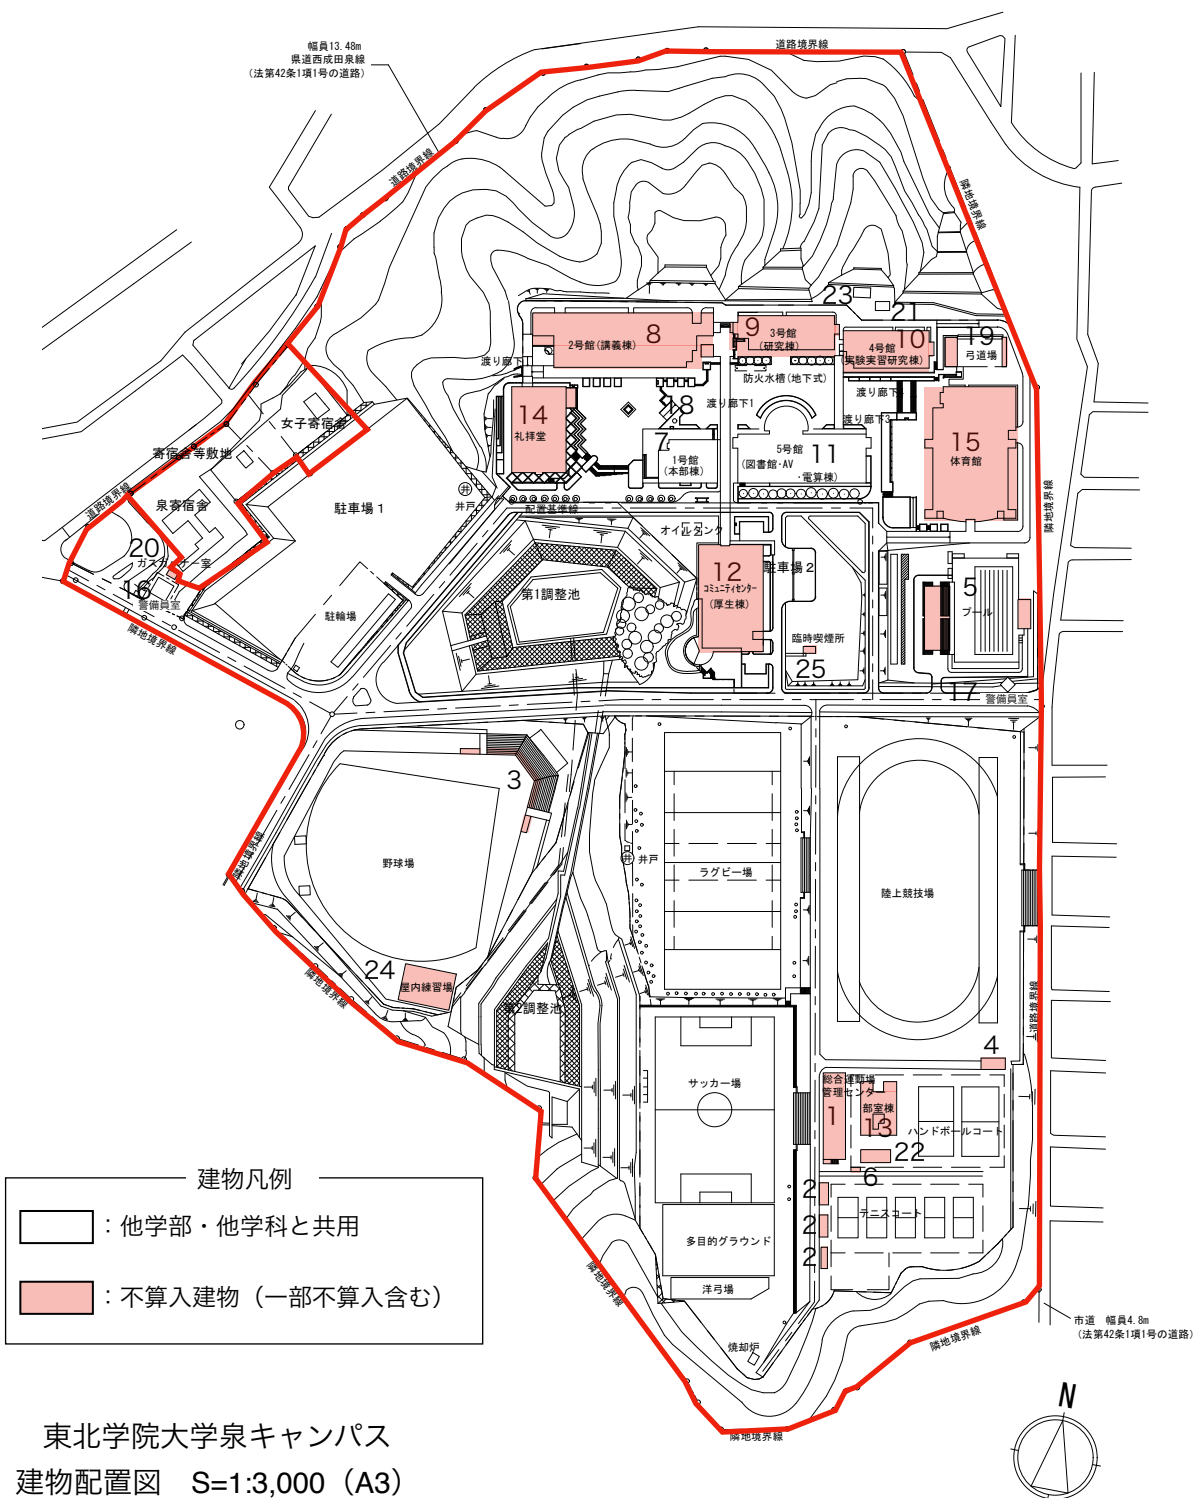


【五橋キャンパス】

校地面積算定表

No.	地番地名	校地算入面積 m2	37条不算入	その他不算入
1	仙台市若林区清水小路3-1	9,895.11	0.00	0.00
2	仙台市若林区東七番丁6-1	7,662.04	0.00	0.00
	計	17,557.15	0.00	0.00



校舎リスト・面積算定表

No.	建物名	延床面積 m2	大学施設	不算入建物	備考
1	ホール棟(押川記念館)	5,993.64	4,370.16	1,623.48	講堂・厚生補導施設部分を除外
2	講義棟	18,518.66	18,460.93	57.73	課外活動施設部分を除外
3	高層棟(シュネーダー記念館)	18,052.67	17,691.62	361.05	厚生補導施設部分を除外
4	研究棟	20,168.73	20,168.73	0	
5	駐車場棟	2,247.98	0.00	2,247.98	駐車場
	計	64,981.68	60,691.44	4,290.24	

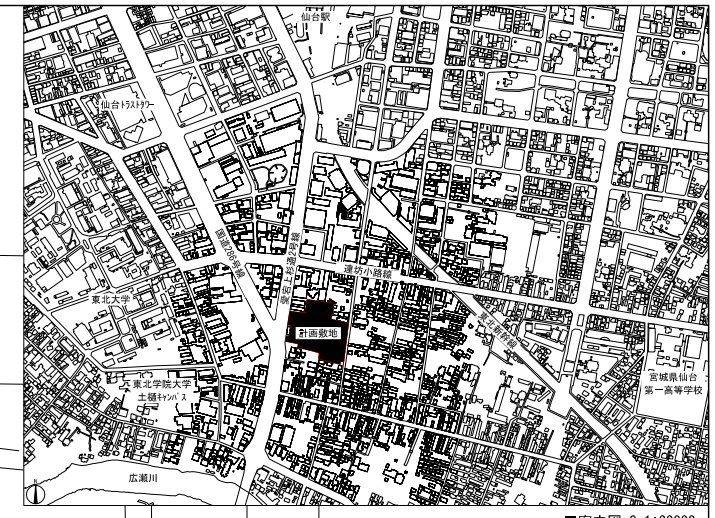

図面凡例

□ : 他学部・他学科と共用

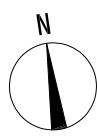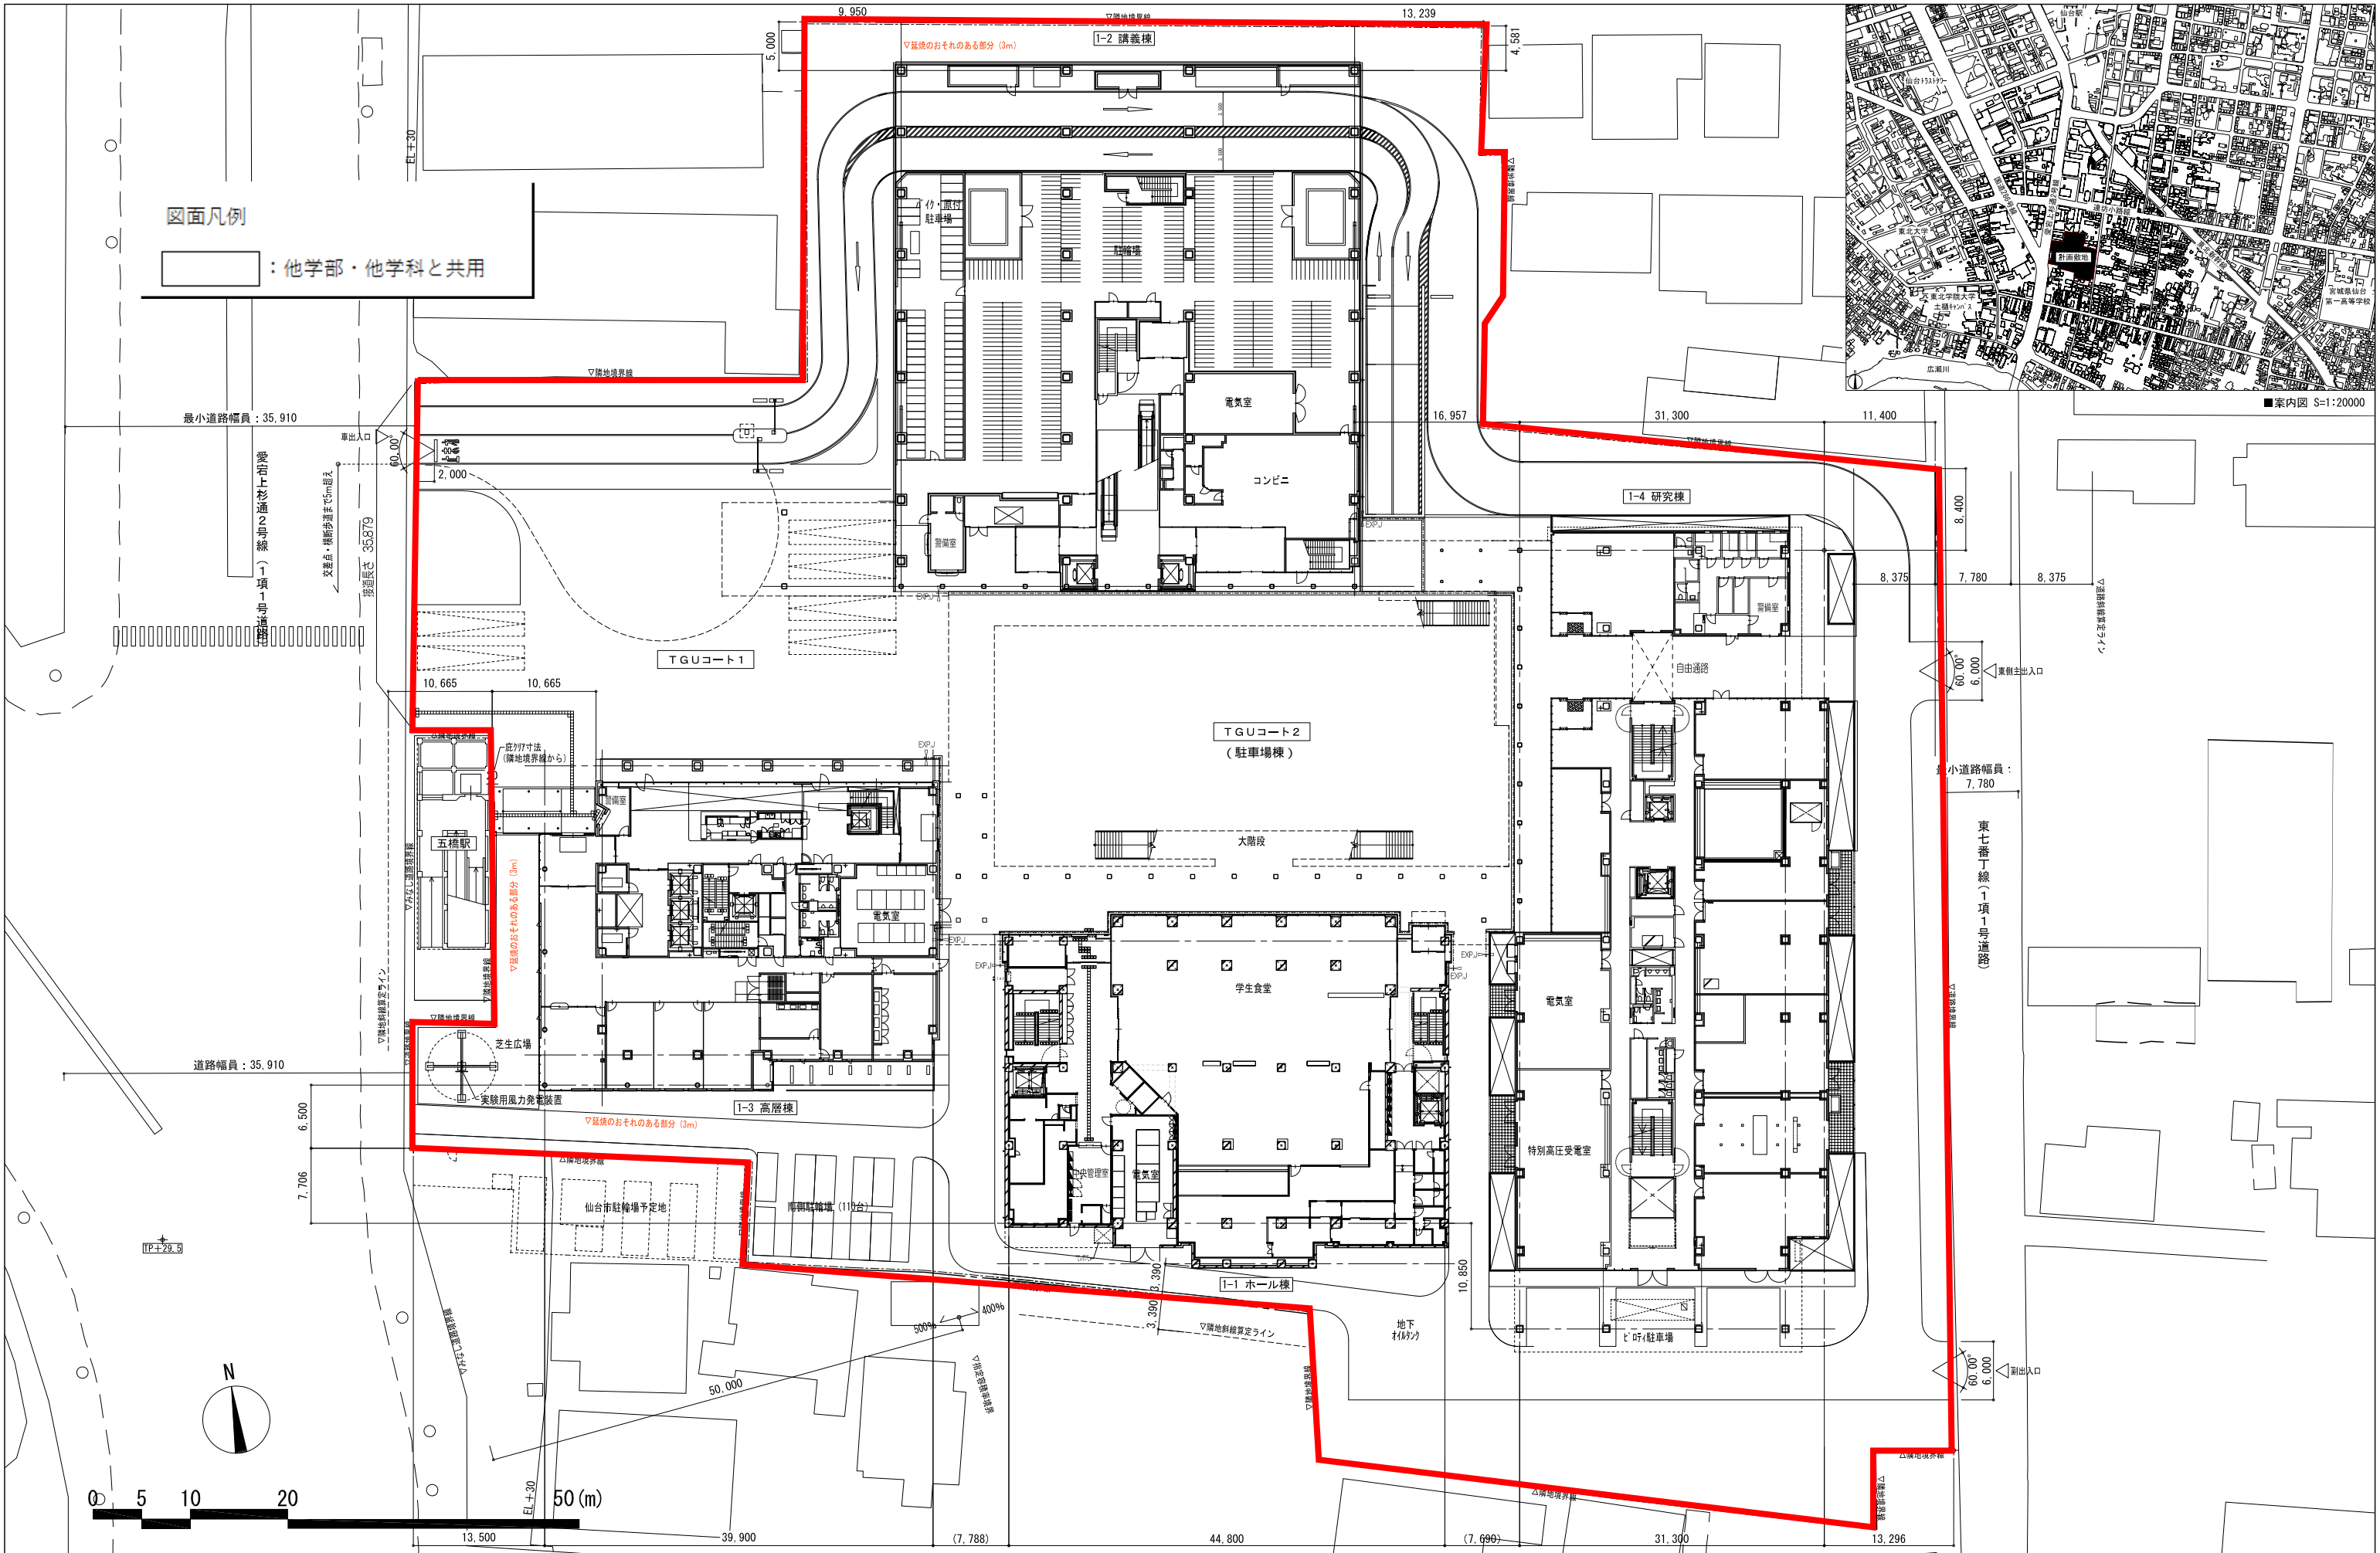

工事名称 東北学院大学 五橋キャンパス整備計画		一級建築士事務所 登録番号 宮城県知事登録 第17210248号 建築コンサルタント 登録番号 建26第843号		種別 AO-000
計画名称 共通 全体1階平面図 (配置図)・案内図		設計 一級建築士第315668号 飯柴耕一 一級建築士第200872号 早川勉二 一級建築士第374585号 古川侑慧		請し番号
設計番号 04270-010	作成日 -	縮尺 A1 S=1/300 A3 S=1/600	構造関係図等に適合することを確認した 構造設計一級建築士第8796号 蓮池 徹 数値関係図等に適合することを確認した 数値設計一級建築士第4808号 渡邊 森	

その他校外施設

所在地	面積 m2	用途
石巻市水明南二丁目 13-1	425.21	校舎等敷地
名取市関上四丁目 60	479.95	校舎等敷地
柴田郡川崎町青根温泉 15-2	3,141.76	校舎等敷地