


都道府県内における位置関係の図面



最寄り駅からの距離、交通機関及び所要時間がわかる図面

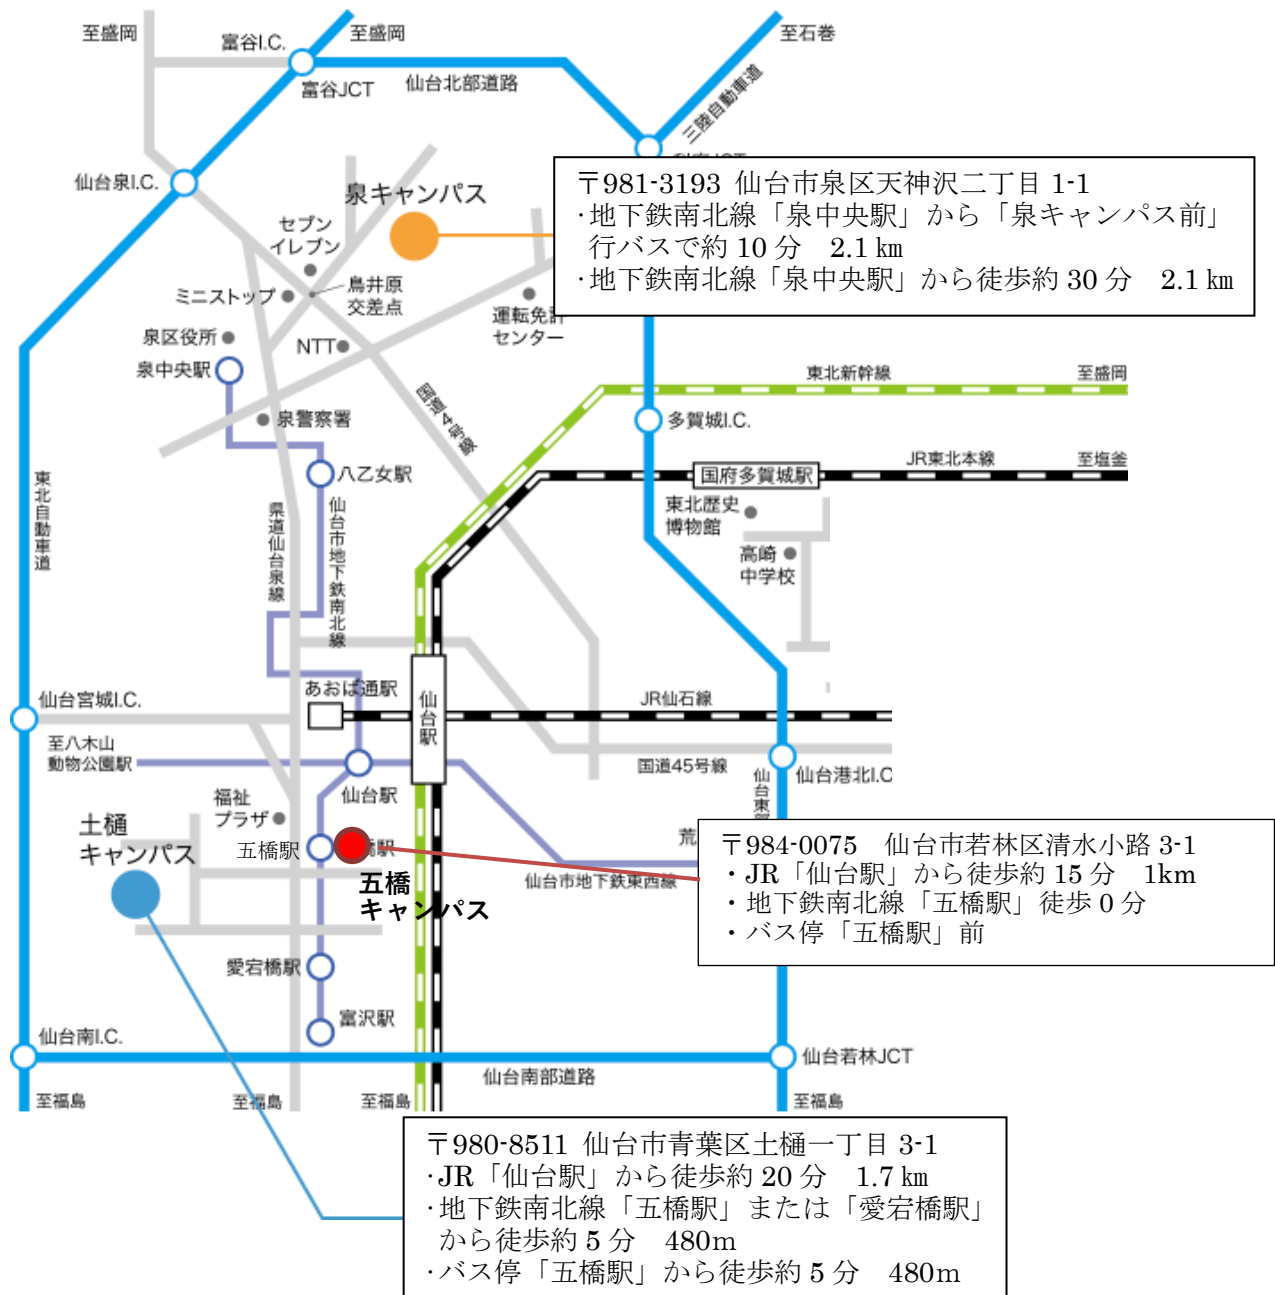

| | |
|-------------------|-----------------------------|
| 泉キャンパス — 土樋キャンパス間 | 15km |
| 泉⇒土樋 | バス約 10分 — 地下鉄約 18分 — 徒歩約 5分 |
| 土樋⇒泉 | 徒歩約 5分 — 地下鉄約 18分 — バス約 10分 |
| 泉キャンパス—五橋キャンパス間 | 約 14.5km |
| 泉⇒五橋 | バス約 10分 — 地下鉄約 18分 |
| 五橋⇒泉 | 地下鉄約 18分 — バス 10分 |
| 土樋キャンパス—五橋キャンパス間 | 約 480m |
| 徒歩 | 約 5分 |

校舎、運動場等の配置図


東北学院大学土樋キャンパス

校地面積算定表

2020年度財産目録より（2021年3月31日現在） 単位：㎡


| 番号 | 範囲名称、地名地番 | 面積 | 校舎等面積 | 運動場面積 | 37条不算入 | その他不算入用地 | 備考 |
|------------|----------------|-----------|-----------|-------|--------|-----------|----------------------------|
| 1 | 青葉区土樋一丁目1 | 18,359.00 | 18,359.00 | 0.00 | | | |
| 2 | 青葉区土樋一丁目6-1 | 3,118.47 | 3,118.47 | 0.00 | | | |
| 3 | 青葉区土樋一丁目6-2 | 3,239.00 | 3,239.00 | 0.00 | | | |
| 4 | 青葉区土樋一丁目124-12 | 677.01 | | | | 677.01 | 博物館 |
| 5 | 青葉区土樋一丁目125 | 2,231.56 | 2,231.56 | 0.00 | | | 図書館 |
| 6 | 青葉区土樋一丁目127-1 | 2,396.15 | 2,396.15 | 0.00 | | | 90周年記念館 |
| 7 | 青葉区土樋一丁目127-6 | 254.41 | 254.41 | 0.00 | | | |
| 8 | 青葉区土樋一丁目133-2 | 412.68 | 412.68 | 0.00 | | | 教育学多目的実習室 |
| 9 | 青葉区土樋一丁目133-8 | 39.00 | 39.00 | 0.00 | | | 教育学多目的実習室 |
| 10 | 青葉区土樋一丁目134-1 | 25.84 | 25.84 | 0.00 | | | 77.53㎡の1/3所有分（教育学多目的実習室） |
| 11 | 青葉区土樋一丁目135 | 5,421.00 | 5,421.00 | 0.00 | | | |
| 12 | 青葉区土樋一丁目145-1 | 1,997.54 | 1,997.54 | 0.00 | | | |
| 13 | 青葉区土樋一丁目148-1 | 223.98 | 223.98 | 0.00 | | | 2013.4.5更正登記（旧コーポ土樋敷地） |
| 14 | 青葉区土樋一丁目148-4 | 27.16 | | | | 27.16 | 81.48㎡の1/3所有分（旧コーポ土樋敷地） |
| 15 | 青葉区土樋一丁目148-5 | 14.12 | | | | 14.12 | 28.23㎡の1/2所有分（旧コーポ土樋敷地） |
| 16 | 青葉区土樋一丁目148-10 | 7.37 | | | | 7.37 | 旧コーポ土樋敷地 |
| 17 | 青葉区土樋一丁目150 | 1,407.55 | 1,407.55 | 0.00 | | | 150番1を150番に合筆（南西土地） |
| 18 | 青葉区土樋一丁目182-1 | 917.07 | 917.07 | 0.00 | | | 建物敷地部分（ボクシング場） |
| 19 | 青葉区土樋一丁目182-14 | 0.37 | 0.37 | 0.00 | | | 共有道路部分（ボクシング場） |
| 20 | 青葉区土樋一丁目191 | 2,484.00 | | | | 2,484.00 | 旧テニスコート2019.2.1よりTGサポートへ賃貸 |
| 21 | 青葉区土樋一丁目207 | 43.00 | 43.00 | 0.00 | | | |
| 22 | 青葉区土樋一丁目208 | 87.00 | 87.00 | 0.00 | | | |
| 23 | 青葉区片平二丁目1-11 | 7,950.00 | 7,950.00 | 0.00 | | | ホーイ記念館 |
| 24 | 青葉区五橋二丁目30-1 | 1,393.34 | 1,393.34 | 0.00 | | | 総合研究棟 |
| 25 | 青葉区五橋二丁目98 | 215.43 | | | | 215.43 | パークニ四棟2013.5.28から賃貸 |
| 26 | 青葉区五橋二丁目99 | 208.26 | | | | 208.26 | パークニ四棟2013.5.28から賃貸 |
| 27 | 青葉区五橋二丁目100 | 129.42 | | | | 129.42 | パークニ四棟2013.5.28から賃貸 |
| 28 | 青葉区五橋二丁目101 | 177.02 | | | | 177.02 | パークニ四棟2013.5.28から賃貸 |
| 29 | 青葉区五橋二丁目102 | 187.43 | | | | 187.43 | パークニ四棟2013.5.28から賃貸 |
| 30 | 青葉区五橋二丁目103 | 158.67 | | | | 158.67 | パークニ四棟2013.5.28から賃貸 |
| 31 | 青葉区五橋二丁目104 | 264.46 | | | | 264.46 | パークニ四棟2013.5.28から賃貸 |
| 32 | 青葉区五橋二丁目105 | 273.71 | | | | 273.71 | パークニ四棟2013.5.28から賃貸 |
| 33 | 青葉区五橋二丁目96 | 764.24 | | | | 764.24 | シャーマゾン田町敷地 |
| 土樋キャンパス 計 | | 55,105.26 | 49,516.96 | 0.00 | 0.00 | 5,588.30 | 財産目録より、土樋地区計-仙台市立病院跡地 |
| ホーイ記念館駐車場 | | | | | | 1,832.39 | 色塗り範囲CAD面積計測 |
| 土樋キャンパス駐車場 | | | | | | 4,129.04 | 色塗り範囲CAD面積計測 |
| 正門駐車場 | | | | | | 813.89 | 色塗り範囲CAD面積計測 |
| 総合研究棟駐車場 | | | | | | 117.93 | 色塗り範囲CAD面積計測 |
| 構内駐車場 計 | | | | | | 6,893.25 | |
| 合計 | | 55,105.26 | 42,623.71 | 0.00 | 0.00 | 12,481.55 | |
| 差引校地面積 | | 42,623.71 | 42,623.71 | 0.00 | - | - | |

（校舎等敷地 42,623.71㎡、運動場敷地 0.00㎡）

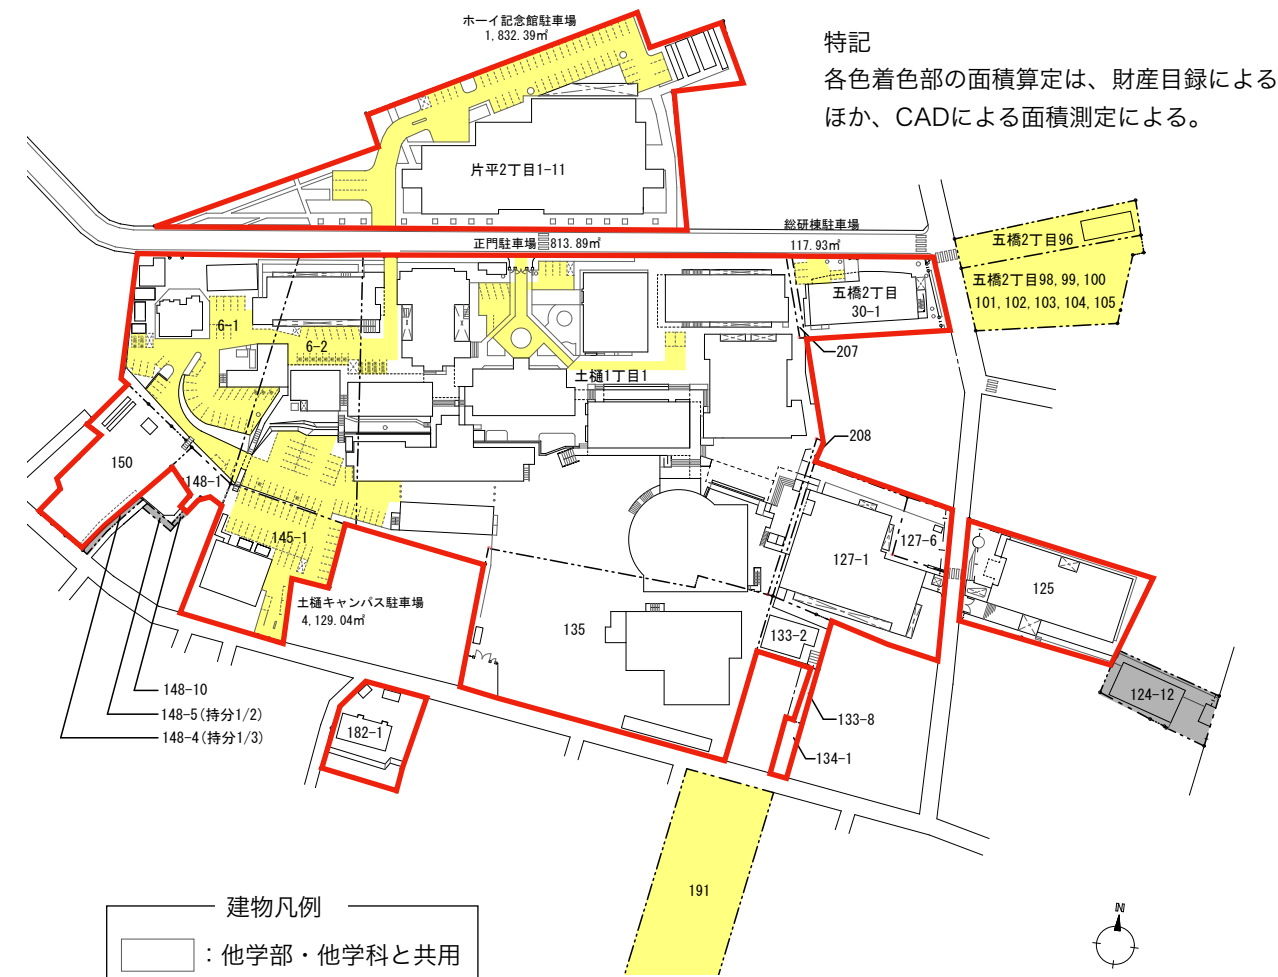

東北学院大学土樋キャンパス
校舎リスト・面積算定表

2020年度財産目録より（2021年3月31日現在）面積単位：㎡

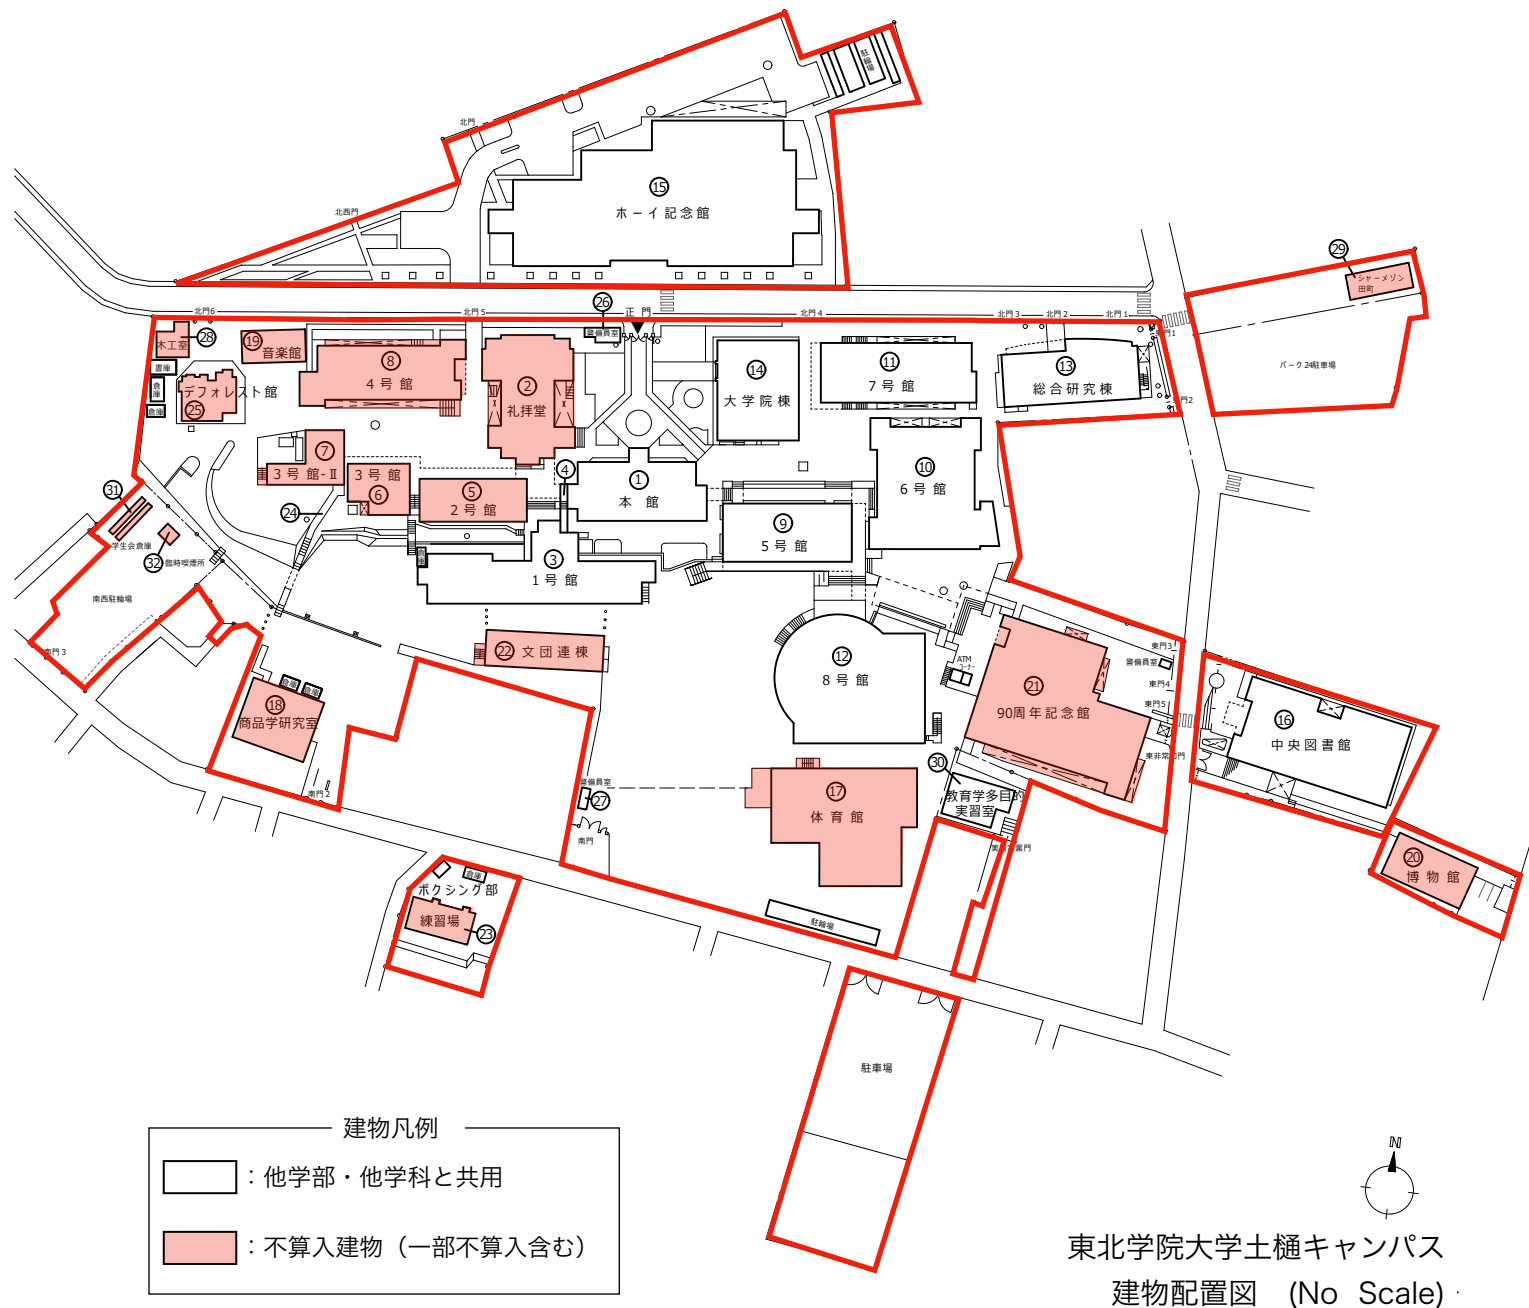


| 番号 | 建物名称 | 延べ床面積 | 大学施設 | 不算入建物 | 備考 |
|----|------------|-----------|-----------|-----------|-------------|
| 1 | 本館 | 1,938.88 | 1,938.88 | 0.00 | |
| 2 | 礼拝堂 | 1,527.68 | 662.41 | 865.27 | 講堂 |
| 3 | 1号館 | 4,123.02 | 2,640.02 | 1,483.00 | 一部課外活動施設 |
| 4 | 渡り廊下 | 57.00 | 57.00 | 0.00 | |
| 5 | 2号館 | 1,225.27 | 135.00 | 1,090.27 | 1階一部事務室のみ算入 |
| 6 | 3号館（第一研究棟） | 1,653.58 | 0.00 | 1,653.58 | 使用停止 |
| 7 | 3号館（第二研究棟） | 896.08 | 0.00 | 896.08 | 使用停止 |
| 8 | 4号館 | 4,136.24 | 0.00 | 4,136.24 | 使用停止 |
| 9 | 5号館 | 5,185.60 | 5,185.60 | 0.00 | |
| 10 | 6号館 | 4,606.52 | 4,606.52 | 0.00 | |
| 11 | 7号館 | 4,652.08 | 4,652.08 | 0.00 | |
| 12 | 8号館 | 5,804.59 | 5,420.59 | 384.00 | 一部講堂 |
| 13 | 総合研究棟 | 5,551.96 | 5,551.96 | 0.00 | |
| 14 | 大学院校舎 | 2,411.16 | 2,411.16 | 0.00 | |
| 15 | ホーイ記念館 | 11,983.30 | 11,615.09 | 368.21 | 一部講堂 |
| 16 | 中央図書館 | 6,837.72 | 6,837.72 | 0.00 | |
| 17 | 体育館 | 1,681.58 | 0.00 | 1,681.58 | スポーツ施設 |
| 18 | 商品学研究室 | 371.64 | 0.00 | 371.64 | 使用停止 |
| 19 | 音楽館 | 336.12 | 0.00 | 336.12 | 使用停止 |
| 20 | 博物館 | 299.83 | 0.00 | 299.83 | 附属施設 |
| 21 | 90周年記念館 | 6,931.19 | 5,295.19 | 1,636.00 | 厚生補導施設 |
| 22 | 文団連棟 | 1,065.36 | 0.00 | 1,065.36 | 課外活動施設 |
| 23 | ボクシング部練習場 | 162.00 | 49.35 | 112.65 | 課外活動施設 |
| 24 | 渡り廊下 | 93.03 | 93.03 | 0.00 | |
| 25 | デフォレスト館 | 326.55 | 0.00 | 326.55 | 使用休止 |
| 26 | 警備員室 | 34.89 | 34.89 | 0.00 | |
| 27 | 警備員室 | 6.40 | 6.40 | 0.00 | |
| 28 | 木工室 | 64.82 | 0.00 | 64.82 | その他 |
| 29 | シャームゾン田町 | 263.18 | 0.00 | 263.18 | 解体予定 |
| 30 | 教育学多目的実習室 | 193.05 | 193.05 | 0.00 | |
| 31 | 学生会倉庫 | 38.12 | 0.00 | 38.12 | 課外活動施設 |
| 32 | 臨時喫煙所 | 17.66 | 0.00 | 17.66 | 厚生補導施設 |
| | 計 | 74,476.10 | 57,385.94 | 17,090.16 | |

東北学院大学泉キャンパス
校地面積算定表

2020年度財産目録より（2021年3月31日現在）単位：㎡

| 番号 | 範囲名称、地名地番 | 面積 | 財産目録上の区分 | | 寄宿舍用地 (37条不算入) | その他不算入 用地 | 備考 |
|----|------------------|------------|------------|-----------|-------------------|--------------|----------|
| | | | 校舎等敷地 | 運動場敷地 | | | |
| 1 | 仙台市泉区天神沢二丁目9-2 | 269,443.51 | 210,301.45 | 59,142.06 | | | |
| 2 | 仙台市泉区天神沢二丁目9-3 | 6,004.00 | 6,004.00 | | 6,004.00 | | 寄宿舍用地 |
| 3 | 仙台市泉区天神沢一丁目9-137 | 298.59 | 298.59 | | | 298.59 | 受贈地 |
| 4 | 仙台市泉区天神沢二丁目9-175 | 199.00 | 199.00 | | | 199.00 | 受贈地 |
| 5 | 駐車場1 | | | | | 9,425.50 | |
| 6 | 駐車場2 | | | | | 566.65 | |
| 7 | 第1調整池 | | | | | 12,013.61 | |
| 8 | 第2調整池 | | | | | 15,204.39 | |
| 9 | 法面1 | | | | | 49,825.92 | 敷地北側 |
| 10 | 法面2 | | | | | 2,007.84 | 駐車場1周辺 |
| 11 | 法面3 | | | | | 2,222.48 | 野球場南側 |
| 12 | 法面4 | | | | | 14,607.58 | 敷地南側 |
| 13 | 法面5 | | | | | 1,239.96 | 陸上競技場北東側 |
| 計 | | 275,945.10 | 216,803.04 | 59,142.06 | 6,004.00 | 107,611.52 | |


| | | |
|-------|------------|-------|
| 校舎敷地 | 103,187.52 | b-d-e |
| 運動場用地 | 59,142.06 | c |
| 寄宿舍用地 | 6,004.00 | d |
| その他 | 107,611.52 | e |
| 計 | 275,945.10 | |

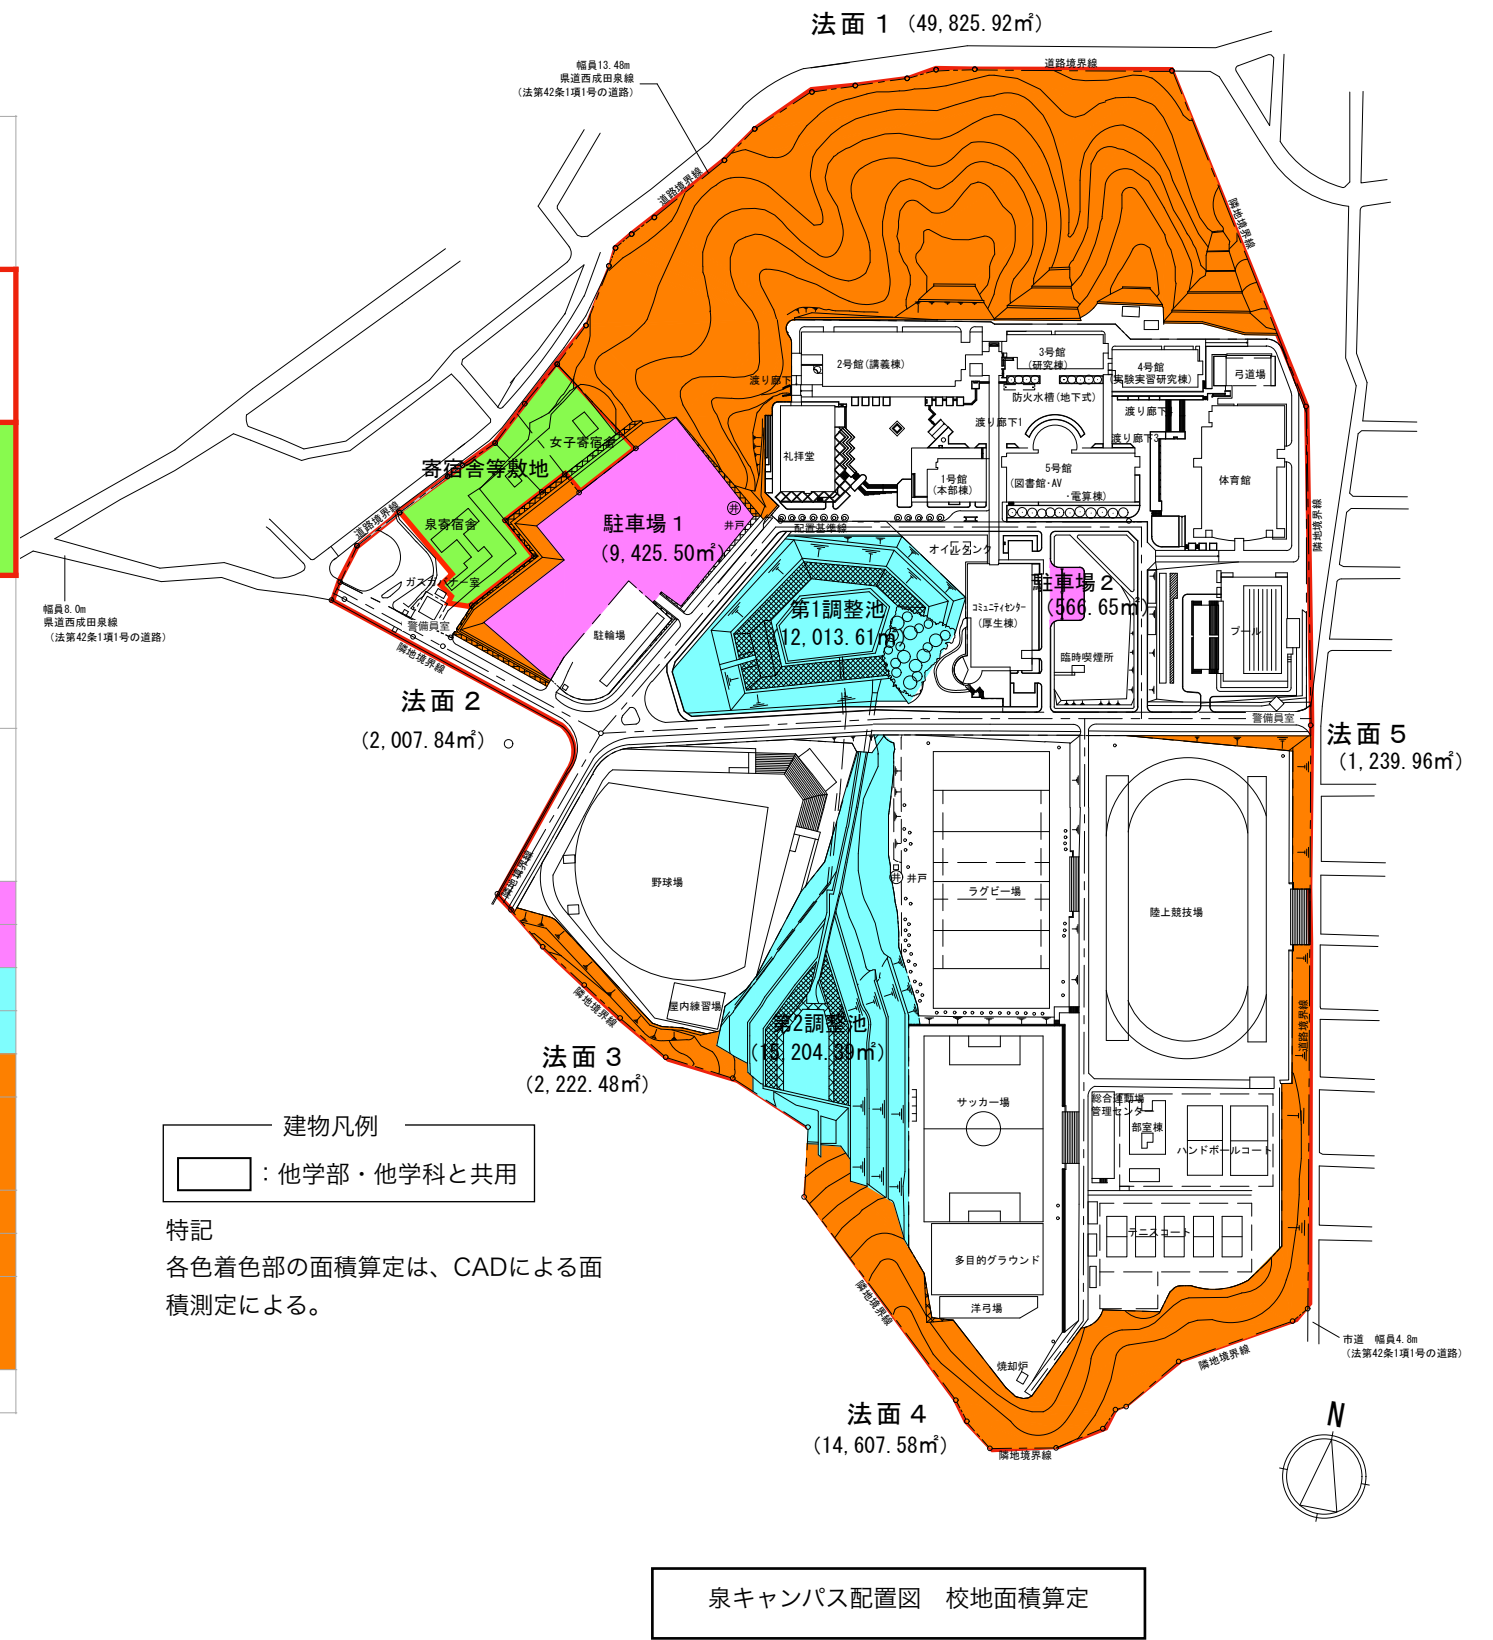

東北学院大学泉キャンパス
校舎リスト・面積算定表

2020年度財産目録より（2021年3月31日現在）面積単位：㎡

| 番号 | 建物名称 | 延べ床面積 | 大学施設 | 不算入建物 | 備考 |
|----|-------------|-----------|-----------|-----------|--------|
| 1 | 総合運動場管理センター | 2,080.02 | 0.00 | 2,080.02 | 厚生補導施設 |
| 2 | 学生部室 | 197.75 | 0.00 | 197.75 | 厚生補導施設 |
| 3 | 学生部室 | 246.27 | 0.00 | 246.27 | 厚生補導施設 |
| 4 | 総合運動場器材庫 | 48.56 | 0.00 | 48.56 | スポーツ施設 |
| 5 | プール管理棟 | 760.35 | 0.00 | 760.35 | スポーツ施設 |
| 6 | 車庫 | 26.47 | 0.00 | 26.47 | その他 |
| 7 | 1号館 | 5,700.63 | 5,700.63 | 0.00 | |
| 8 | 2号館 | 17,353.12 | 7,851.12 | 9,502.00 | 使用停止 |
| 9 | 3号館 | 6,406.34 | 2,109.34 | 4,297.00 | 使用停止 |
| 10 | 4号館 | 6,111.94 | 2,070.94 | 4,041.00 | 使用停止 |
| 11 | 5号館 | 10,781.23 | 8,321.93 | 2,459.30 | 一部使用停止 |
| 12 | コミュニティーセンター | 5,325.92 | 4,327.74 | 998.18 | 厚生補導施設 |
| 13 | 部室棟 | 2,239.54 | 0.00 | 2,239.54 | 課外活動施設 |
| 14 | 礼拝堂 | 3,652.27 | 1,267.67 | 2,384.60 | 講堂 |
| 15 | 体育館 | 7,516.07 | 0.00 | 7,516.07 | スポーツ施設 |
| 16 | 警備員室 | 77.33 | 77.33 | 0.00 | |
| 17 | 警備員室 | 18.99 | 18.99 | 0.00 | |
| 18 | 渡り廊下 | 615.35 | 615.35 | 0.00 | |
| 19 | 弓道場 | 188.18 | 0.00 | 188.18 | スポーツ施設 |
| 20 | ガスガバナー室 | 15.14 | 15.14 | 0.00 | |
| 21 | 生物学工作室 | 39.83 | 0.00 | 39.83 | 使用停止 |
| 22 | ライフル射撃場 | 167.67 | 0.00 | 167.67 | スポーツ施設 |
| 23 | 環境資料分析室 | 108.18 | 0.00 | 108.18 | 使用停止 |
| 24 | 屋内練習場 | 561.60 | 0.00 | 561.60 | 課外活動施設 |
| 25 | 臨時喫煙所 | 26.70 | 0.00 | 26.70 | 厚生補導施設 |
| | 計 | 70,265.45 | 32,376.18 | 37,889.27 | |

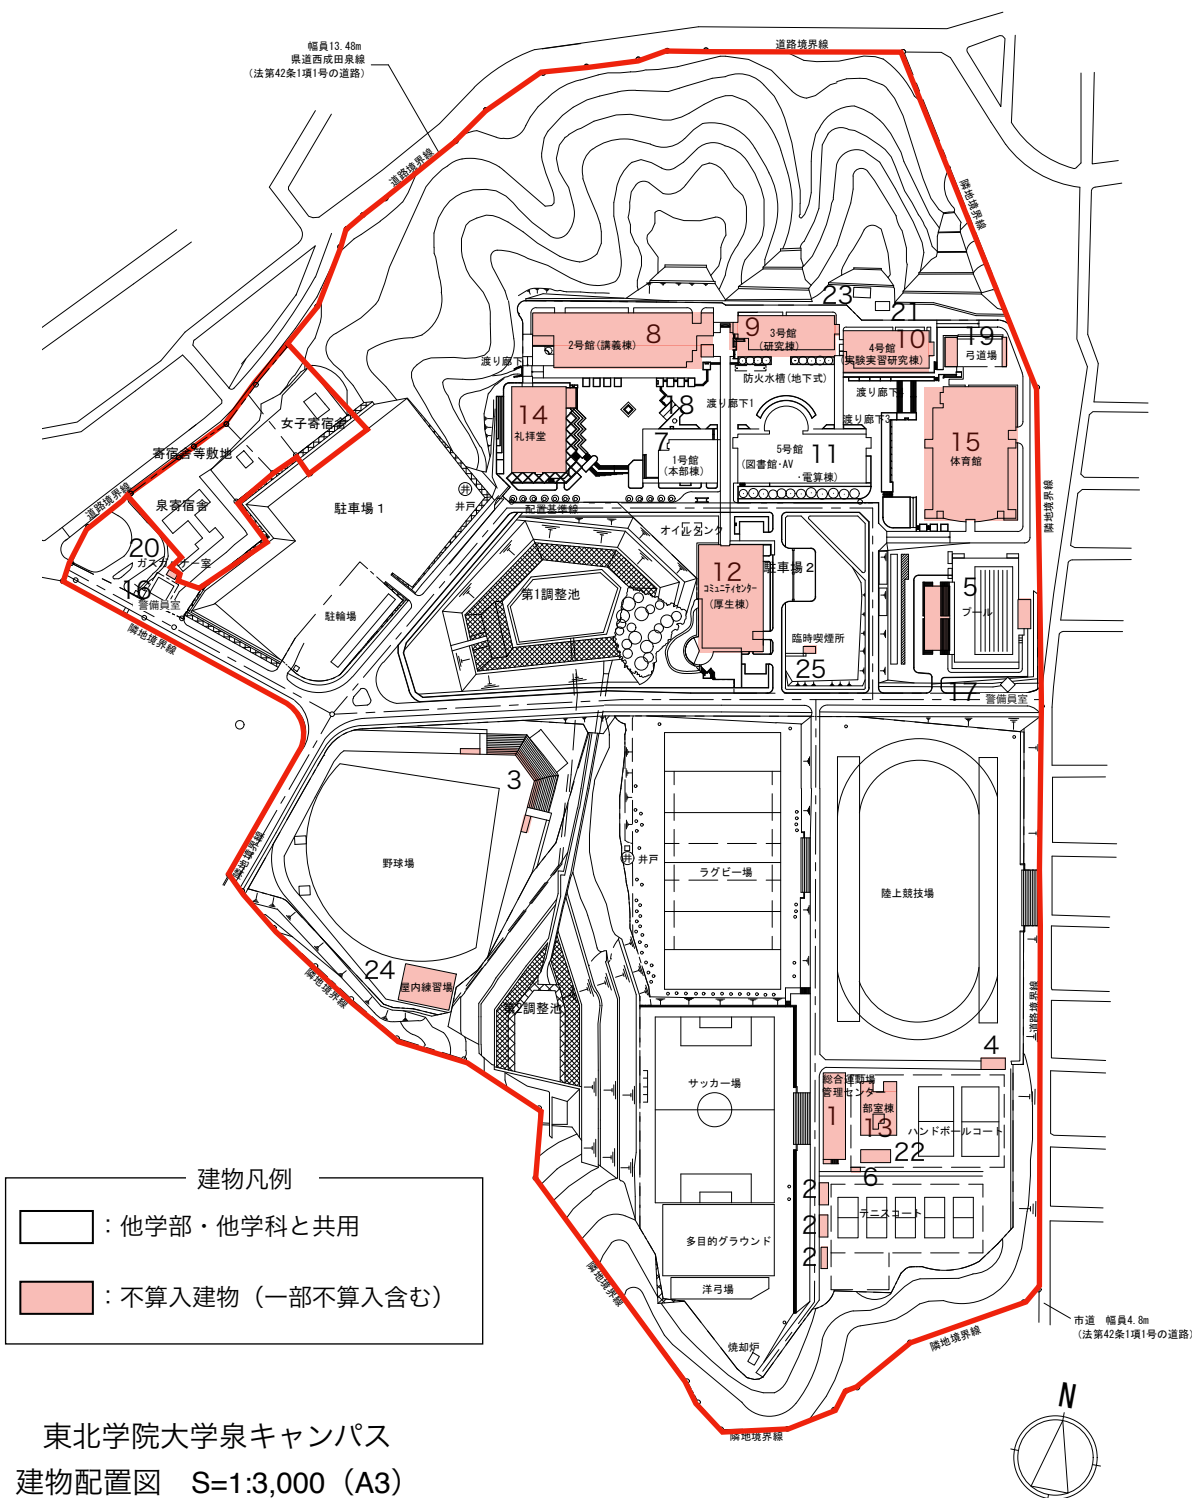


【五橋キャンパス】

校地面積算定表

| No. | 地番地名 | 校地算入面積 m2 | 37条不算入 | その他不算入 |
|-----|---------------|-----------|--------|--------|
| 1 | 仙台市若林区清水小路3-1 | 9,895.11 | 0.00 | 0.00 |
| 2 | 仙台市若林区東七番丁6-1 | 7,662.04 | 0.00 | 0.00 |
| | 計 | 17,557.15 | 0.00 | 0.00 |



校舎リスト・面積算定表

| No. | 建物名 | 延床面積 m2 | 大学施設 | 不算入建物 | 備考 |
|-----|----------------|-----------|-----------|----------|----------------|
| 1 | ホール棟(押川記念館) | 5,993.64 | 4,370.16 | 1,623.48 | 講堂・厚生補導施設部分を除外 |
| 2 | 講義棟 | 18,518.66 | 18,460.93 | 57.73 | 課外活動施設部分を除外 |
| 3 | 高層棟(シュネーダー記念館) | 18,052.67 | 17,691.62 | 361.05 | 厚生補導施設部分を除外 |
| 4 | 研究棟 | 20,168.73 | 20,168.73 | 0 | |
| 5 | 駐車場棟 | 2,247.98 | 0.00 | 2,247.98 | 駐車場 |
| | 計 | 64,981.68 | 60,691.44 | 4,290.24 | |

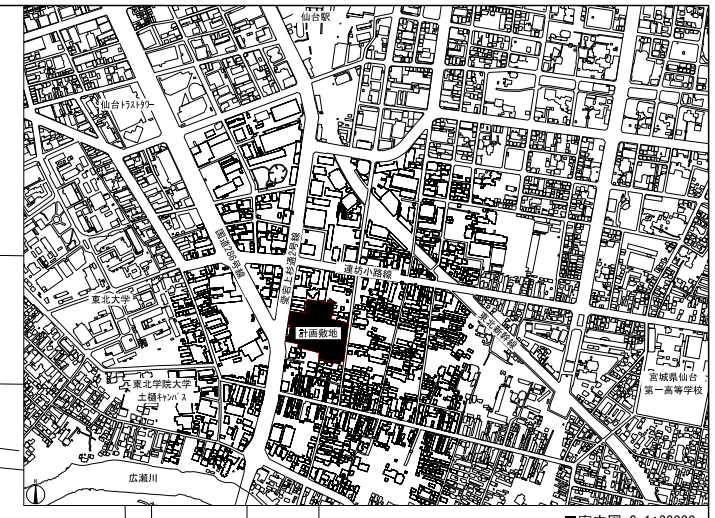

図面凡例

□ : 他学部・他学科と共用

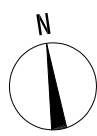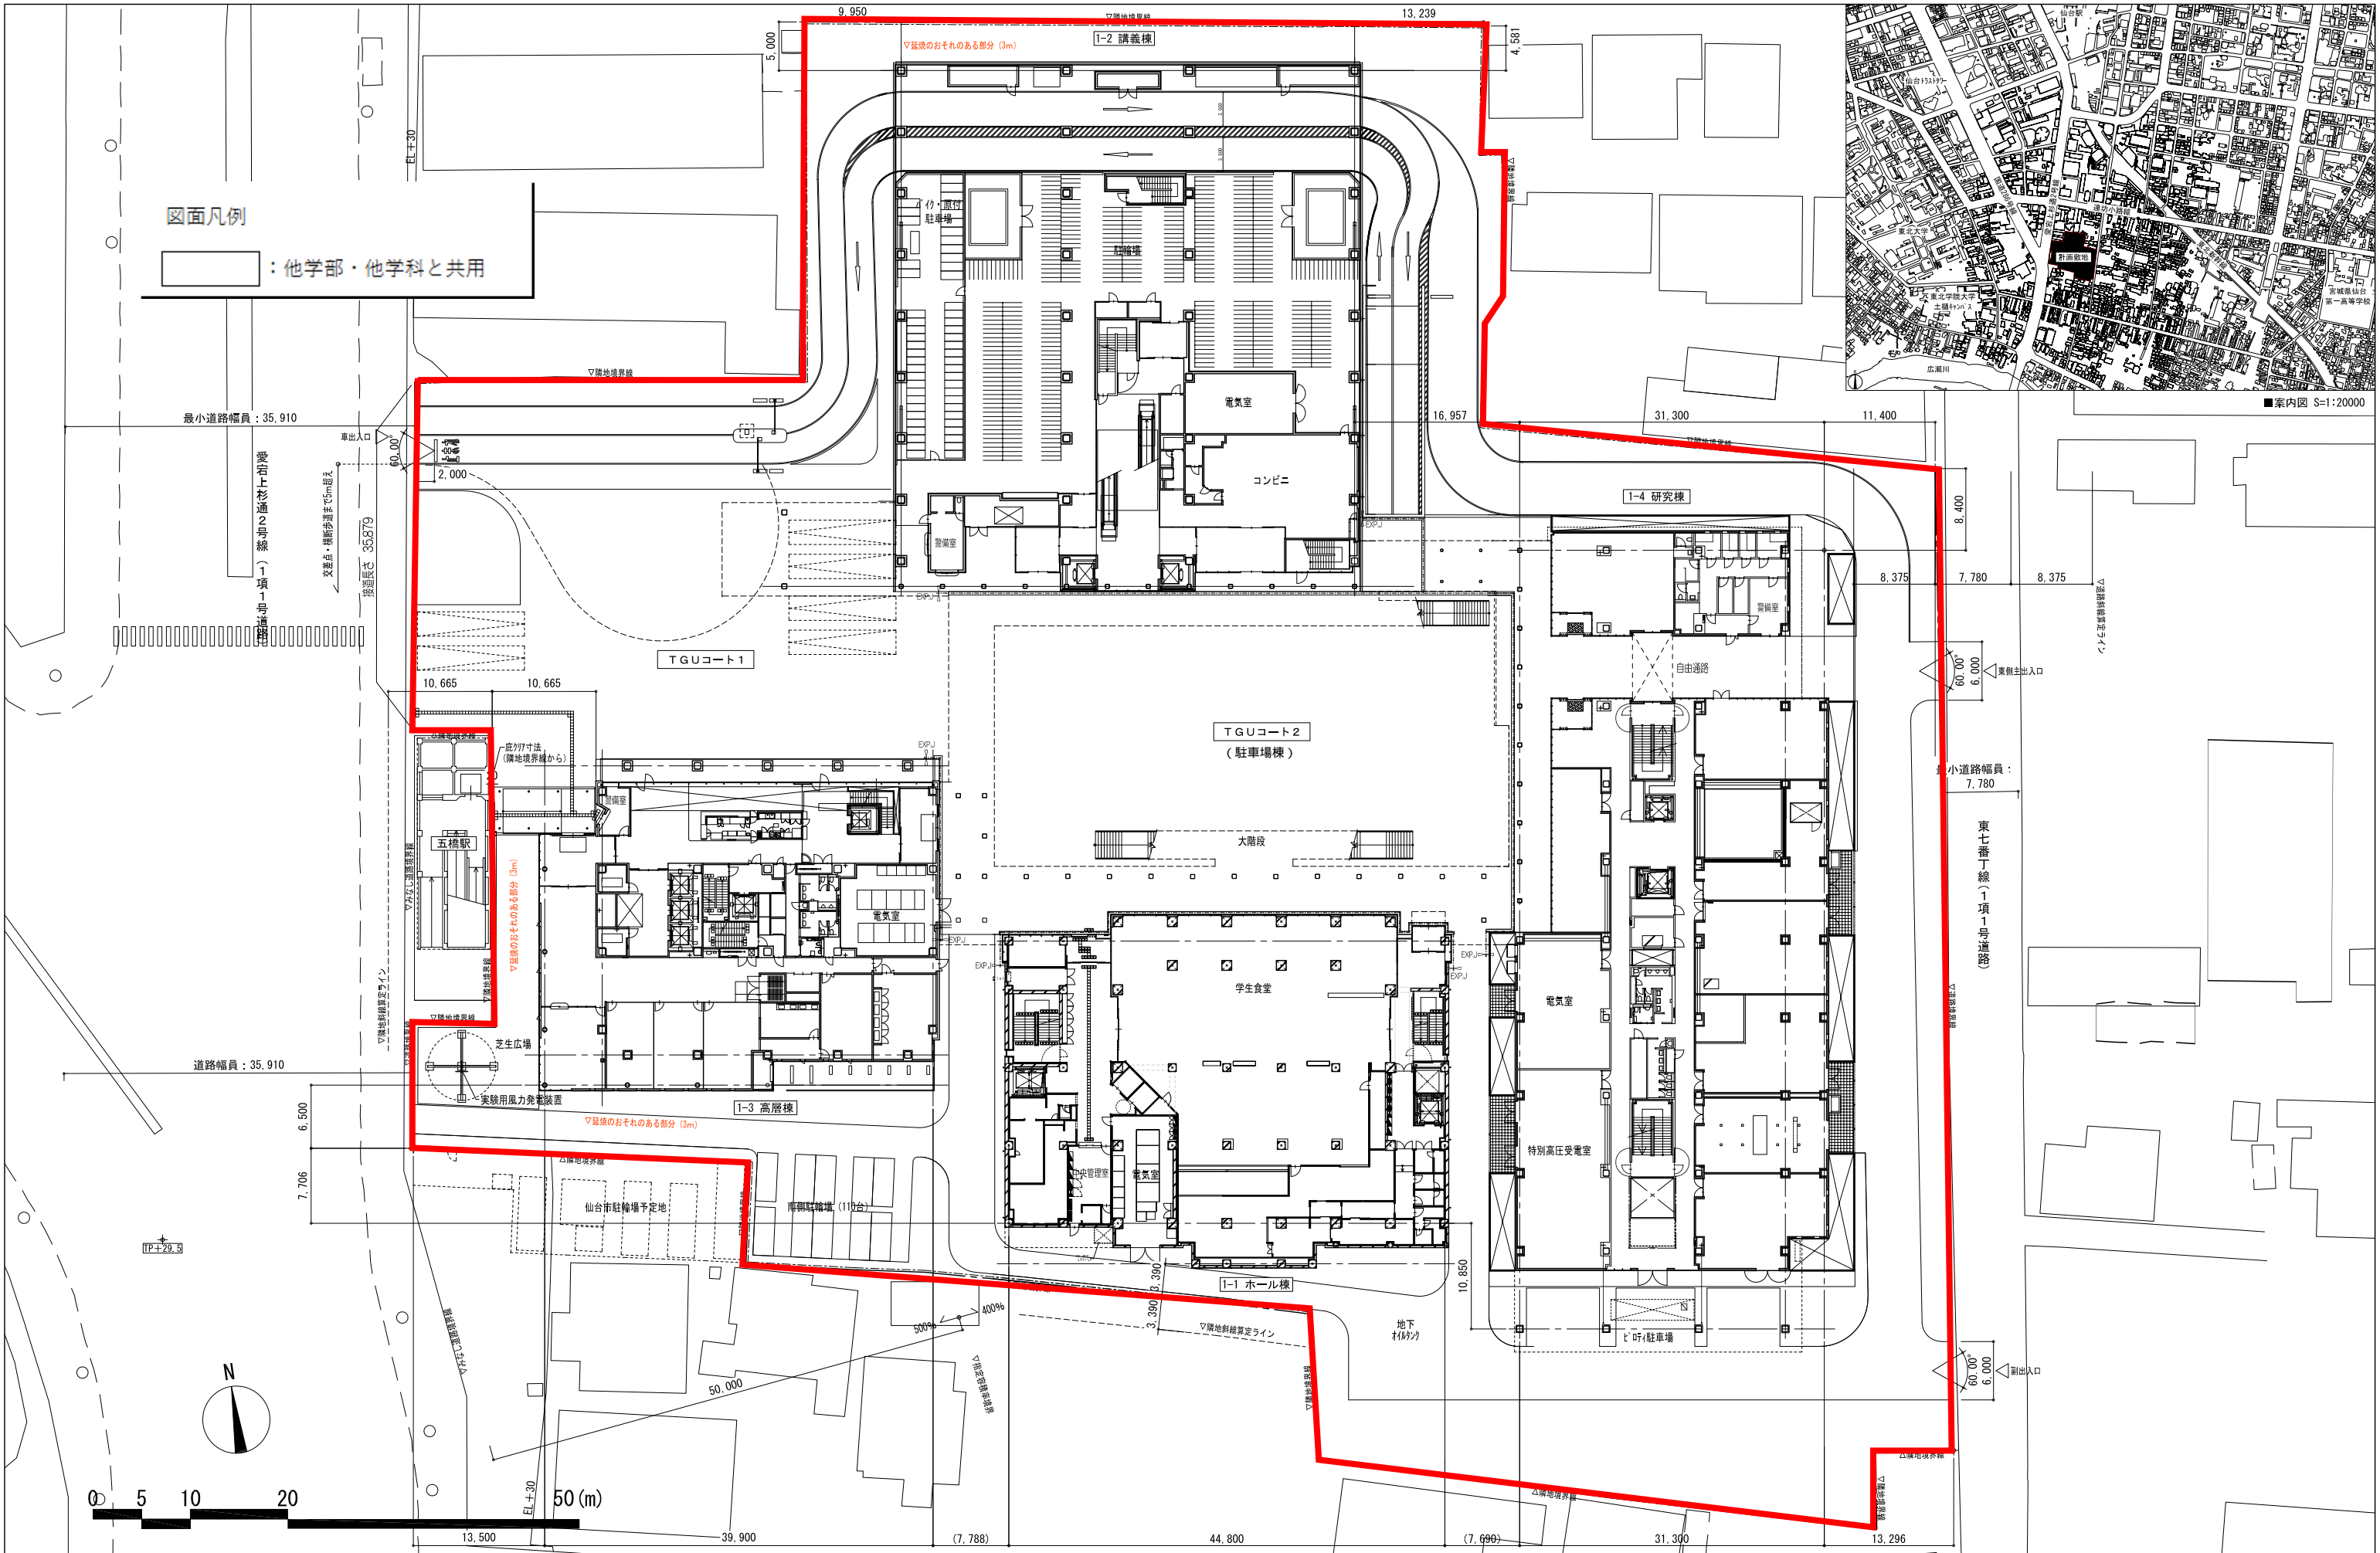

| | | | | |
|-------------------------------------|----------|--|--|--------------|
| 工事名称 東北学院大学 五橋キャンパス整備計画 | | 一級建築士事務所 登録番号 宮城県知事登録 第17210248号 建築コンサルタント 登録番号 建26第843号 | | 種別 AO-000 |
| 計画名称 共通 全体1階平面図 (配置図)・案内図 | | 設計 一級建築士第315668号 飯柴耕一 一級建築士第200872号 早川勉二 一級建築士第374585号 古川侑慧 | | 請し番号 |
| 設計番号 04270-010 | 作成日 - | 縮尺 A1 S=1/300 A3 S=1/600 | 構造関係図等に適合することを確認した 構造設計一級建築士第8796号 蓮池 徹 数値関係図等に適合することを確認した 数値設計一級建築士第4808号 渡邊 森 | |

その他校外施設

| 所在地 | 面積 m2 | 用途 |
|-----------------|----------|-------|
| 石巻市水明南二丁目 13-1 | 425.21 | 校舎等敷地 |
| 名取市関上四丁目 60 | 479.95 | 校舎等敷地 |
| 柴田郡川崎町青根温泉 15-2 | 3,141.76 | 校舎等敷地 |